
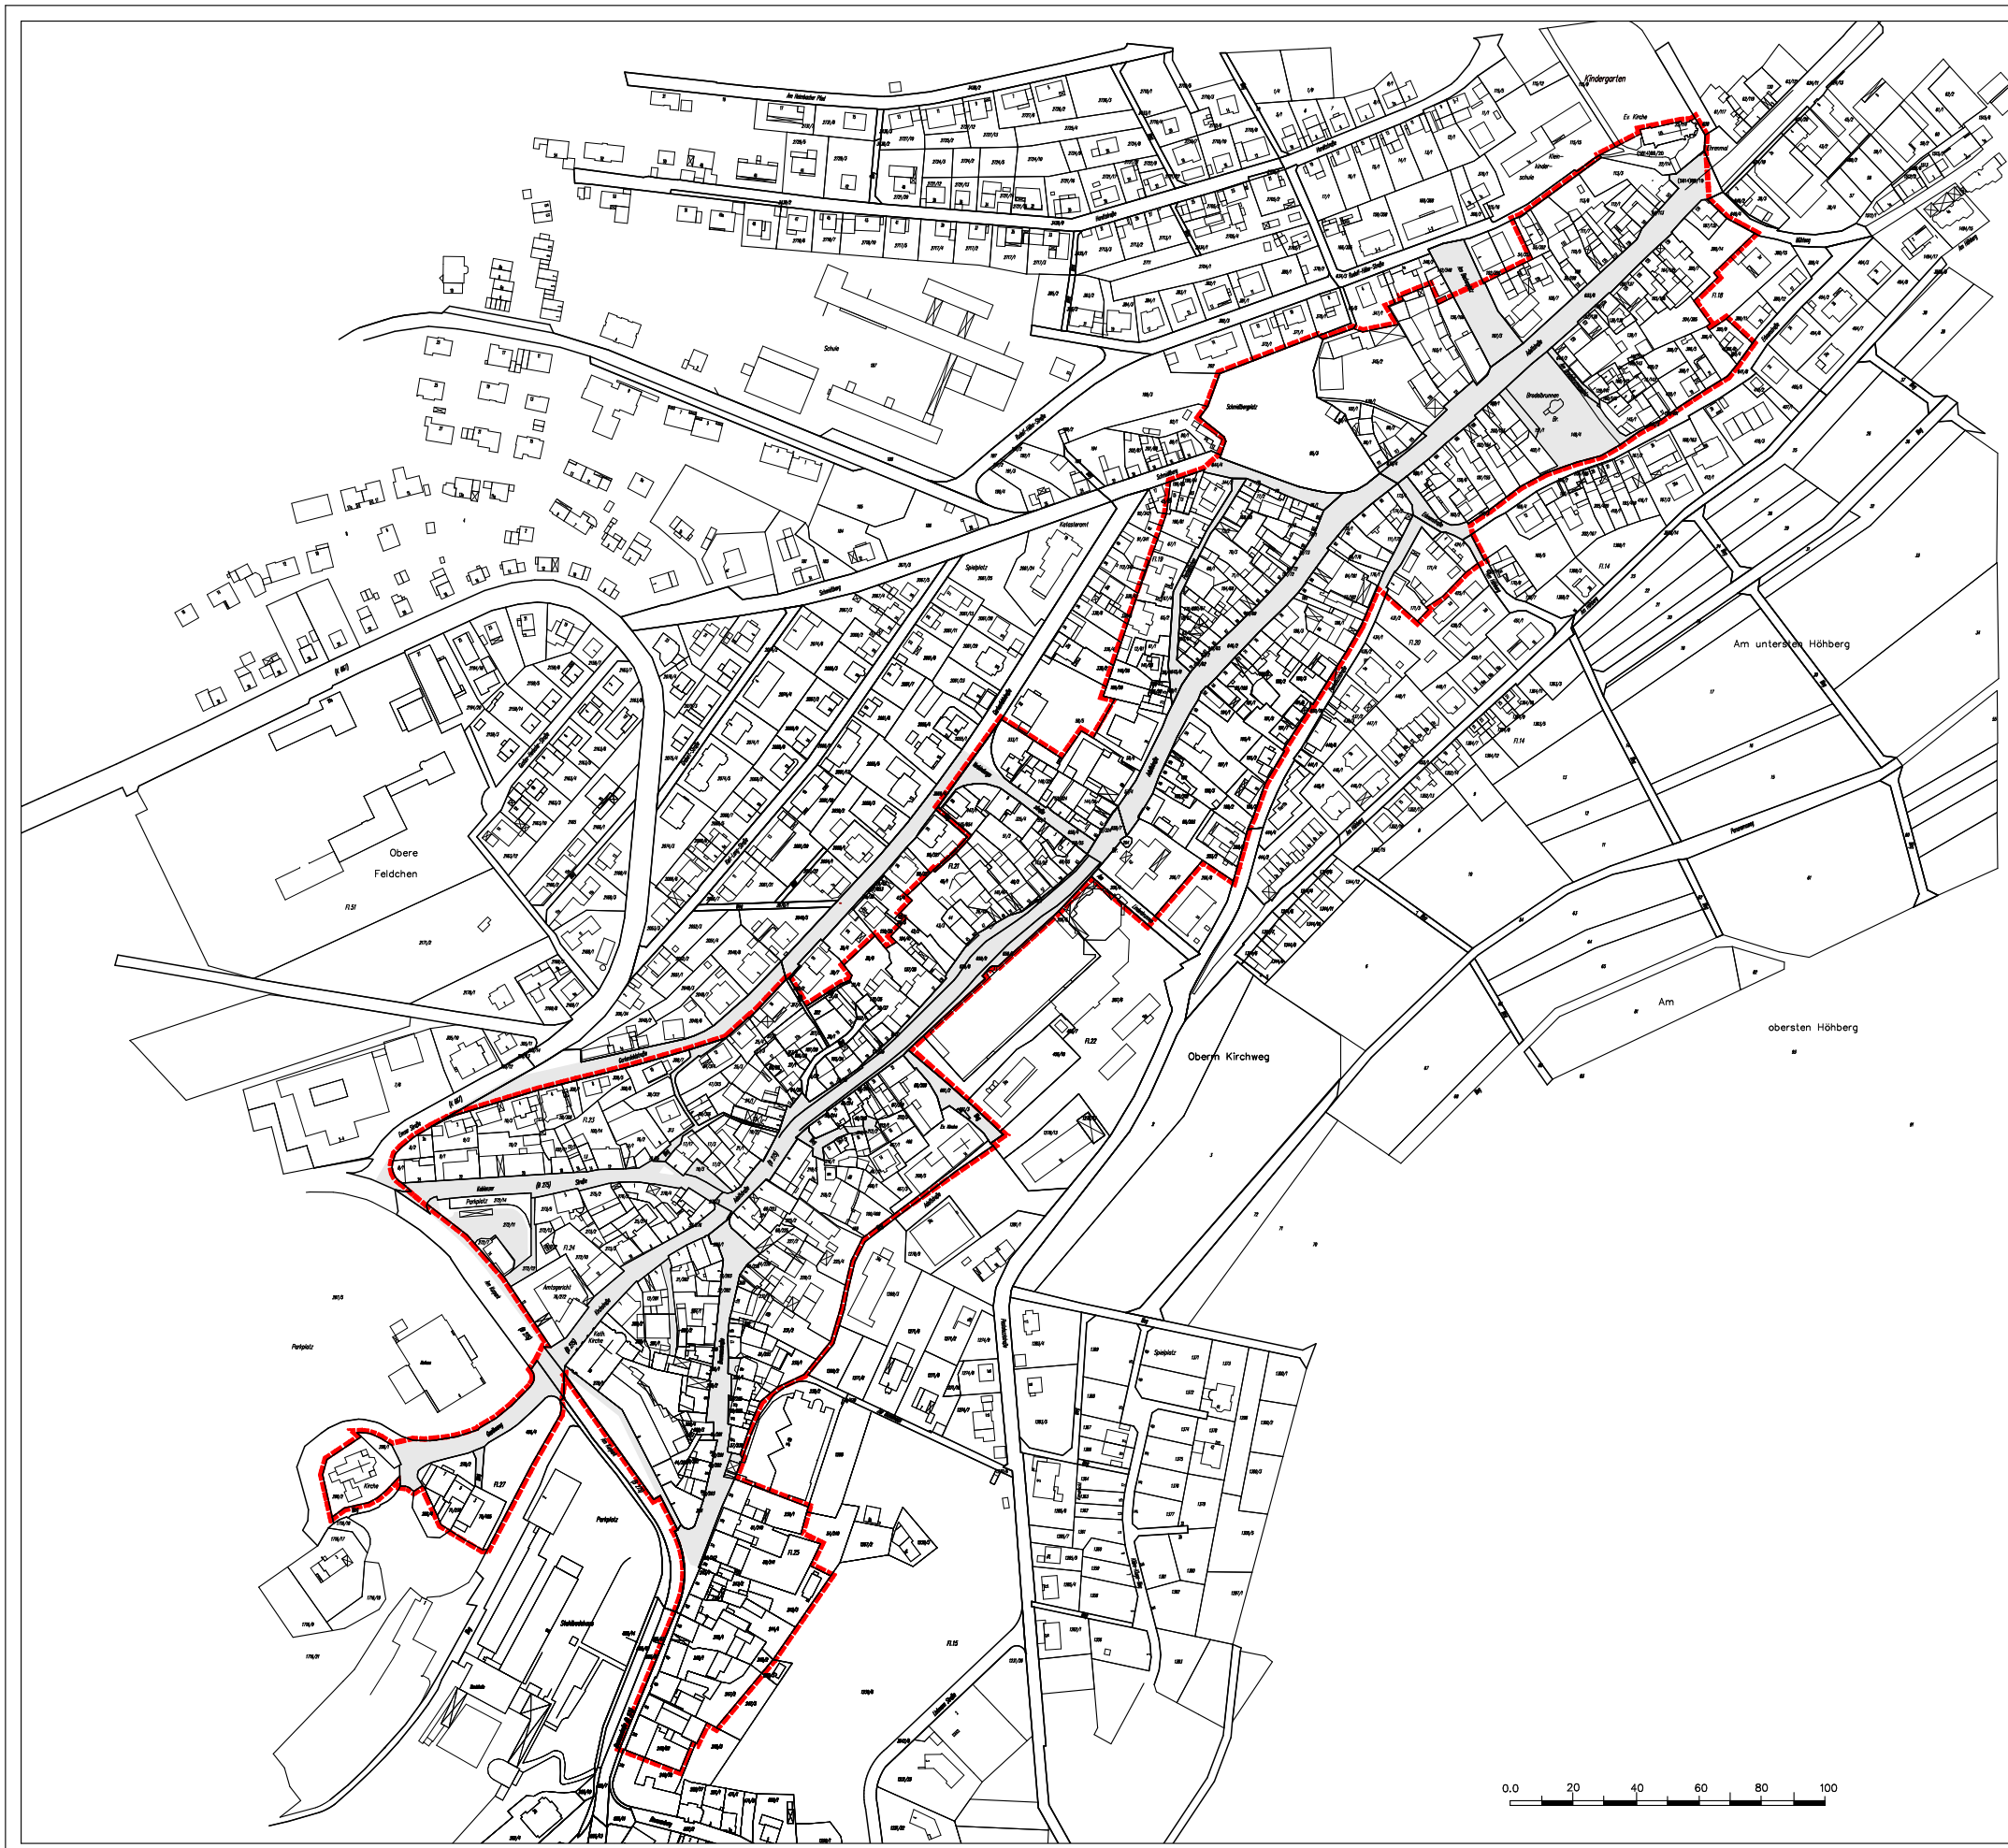


STADT BAD SCHWALBACH SANIERUNGSGEBIET INNENSTADT

SANIERUNGSGEBIET

 Förmlich festgelegtes
Sanierungsgebiet
FLÄCHE 14.3 ha



DATUM: 24.01.2022	BEARBEITET: Schoppmeier	MASSTAB: 1:4000	BLATTGRÖSSE: DIN A3
----------------------	----------------------------	--------------------	------------------------

ARCHITEKTIN
 **S + P**
STADT PLANERIN
Dipl.-Ing. Kerstin Werner AKH
Parkstrasse 52 | D-65812 Bad Soden a. Ts. | Tel. +49 (0)6196-28018
Fax -27074 | Email info@sundp-architekten.de | www.sundp-architekten.de