FLUCHT- UND RETTUNGSPLAN

Variante 10
Saal - "E-Form"

LEGENDE

- Standort
- Notausgang
- Richtungsangabe
- Rettungsweg mit Richtungsangabe
- Treppenraum/ Treppe
- Feuerlöscher
- Löschdecke
- Erste-Hilfe-Kasten
- Automatisierter Externer Defibrillator (AED)
- Sammelplatz

ÜBERSICHTSPLAN

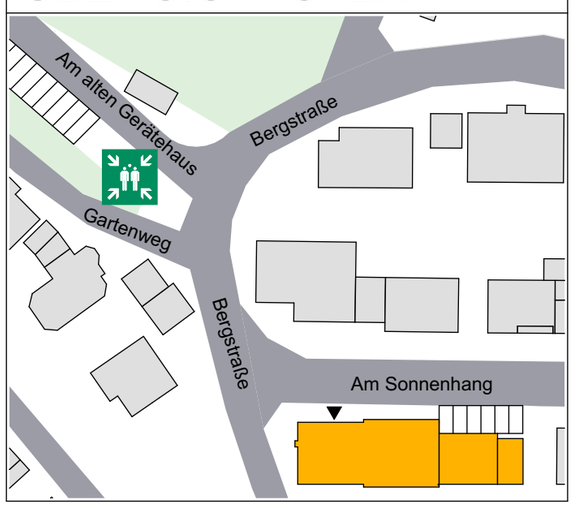

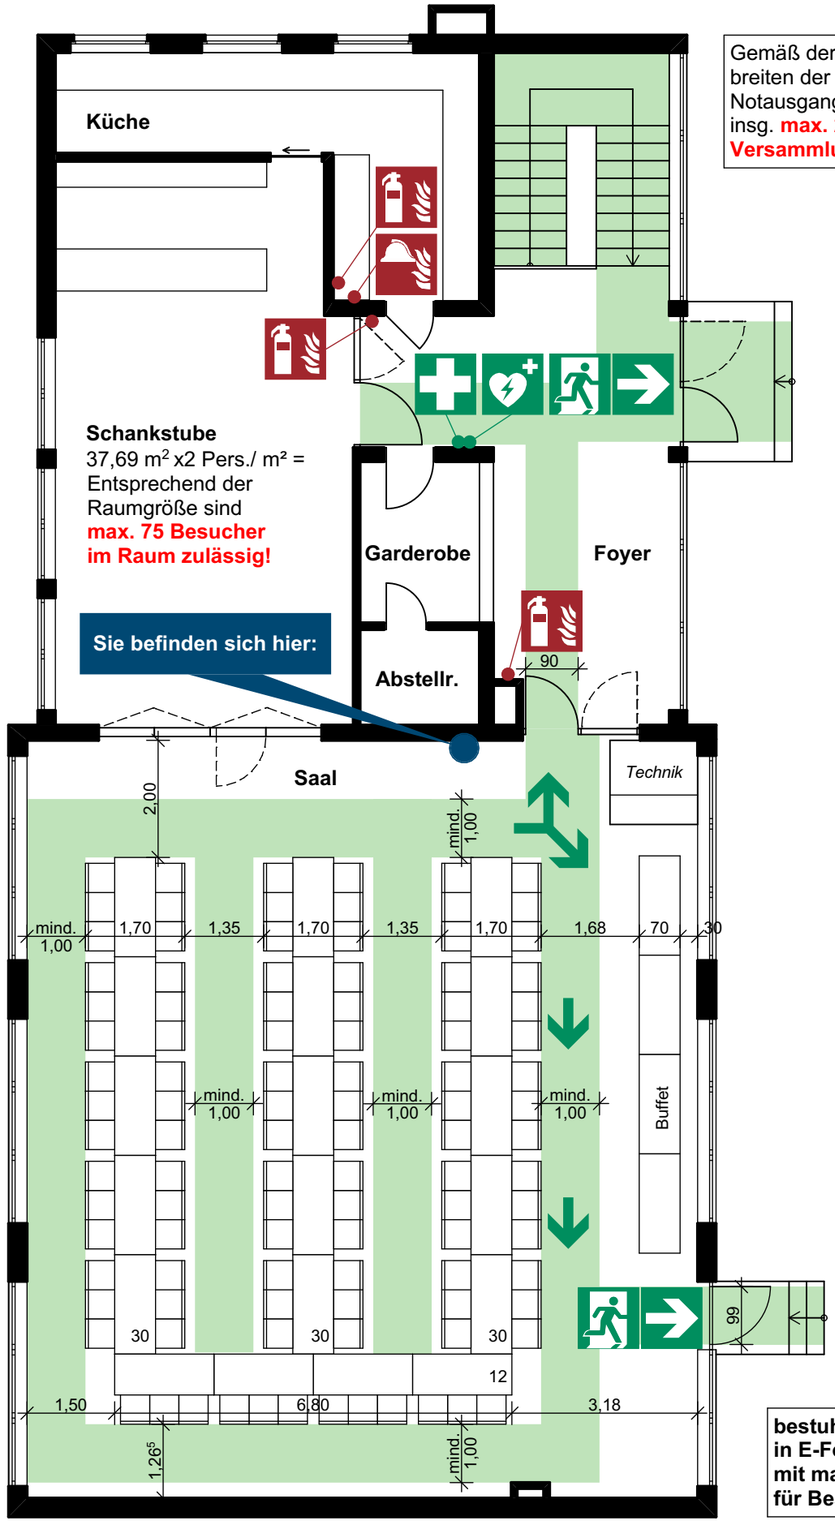

Gemäß der lichten Durchgangsbreiten der Rettungswege und Notausgangstüren (<1,20 m) sind insg. **max. 200 Besucher in der Versammlungsstätte zulässig!**

bestuhlte Tischreihen in E-Form mit max. 102 Sitzplätzen für Besucher

Verhalten im Brandfall

Ruhe bewahren

1. **Brand melden** — **Feuerwehr 112**
   WER meldet?
   WO geschah es?
   WAS ist passiert?
   WIE VIELE Verletzte?
   WELCHE Art von Verletzungen?
   WARTEN auf Rückfragen!
2. **In Sicherheit bringen**
   Gefährdete Personen warnen und mitnehmen.
   Türen schließen.
   Gekennzeichneten Rettungswegen folgen.
   Sammelplatz aufsuchen.
   - Platz "Am alten Gerätehaus"
   Auf Anweisungen achten.
3. **Löschversuch unternehmen**
   Feuerlöscher benutzen.

Verhalten bei Unfällen

Ruhe bewahren

1. **Unfall melden** — **Notruf 112**
   WER meldet?
   WO geschah es?
   WAS ist passiert?
   WIE VIELE Verletzte?
   WELCHE Art von Verletzungen?
   WARTEN auf Rückfragen!
2. **Erste Hilfe**
   Gefährdete Personen warnen.
   Absicherung des Unfallortes.
   Versorgung der Verletzten.
   Anweisungen beachten.
3. **Weitere Maßnahmen**
   Rettungsdienste einweisen.
   Schaulustige zurückweisen.

OBJEKT: "BGH Heimbach", Am Sonnenhang 2, 65307 Bad SWA-Heimbach		
Bürgerhaus	Erdgeschoss	Stand: Juli 2020

PLANVERFASSER:

Architekturbüro Trimper & Massold PartG mbB
Martin - Luther - Straße 1, 65307 Bad Schwalbach
Tel. (0 61 24) 1 28 96 - Fax: (0 61 24) 44 15