


FLUCHT- UND RETTUNGSPLAN


ÜBERSICHTSPLAN

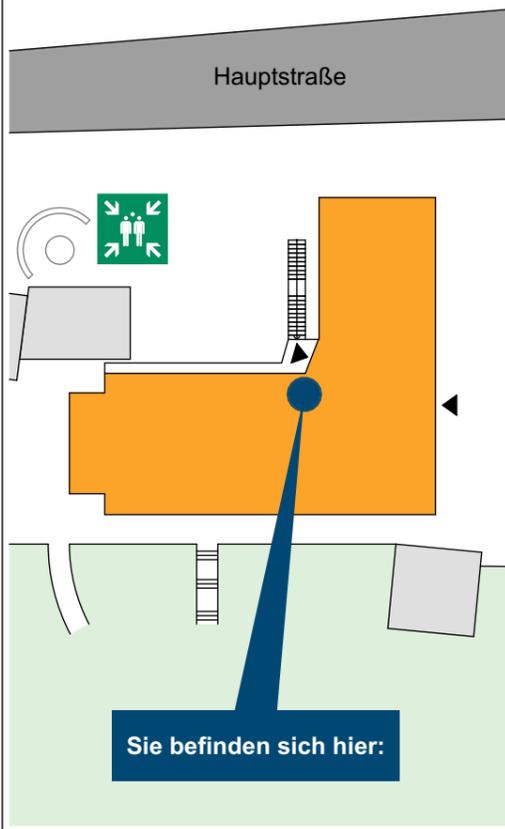

LEGENDE

-  Standort
-  Notausgang mit Richtungsangabe
-  Rettungsweg mit Richtungsangabe
-  Treppenraum/ Treppe
-  Feuerlöscher
-  Löschdecke
-  Erste-Hilfe-Kasten
-  Automatisierter Externer Defibrillator (AED)
-  Sammelplatz

Sie befinden sich hier:

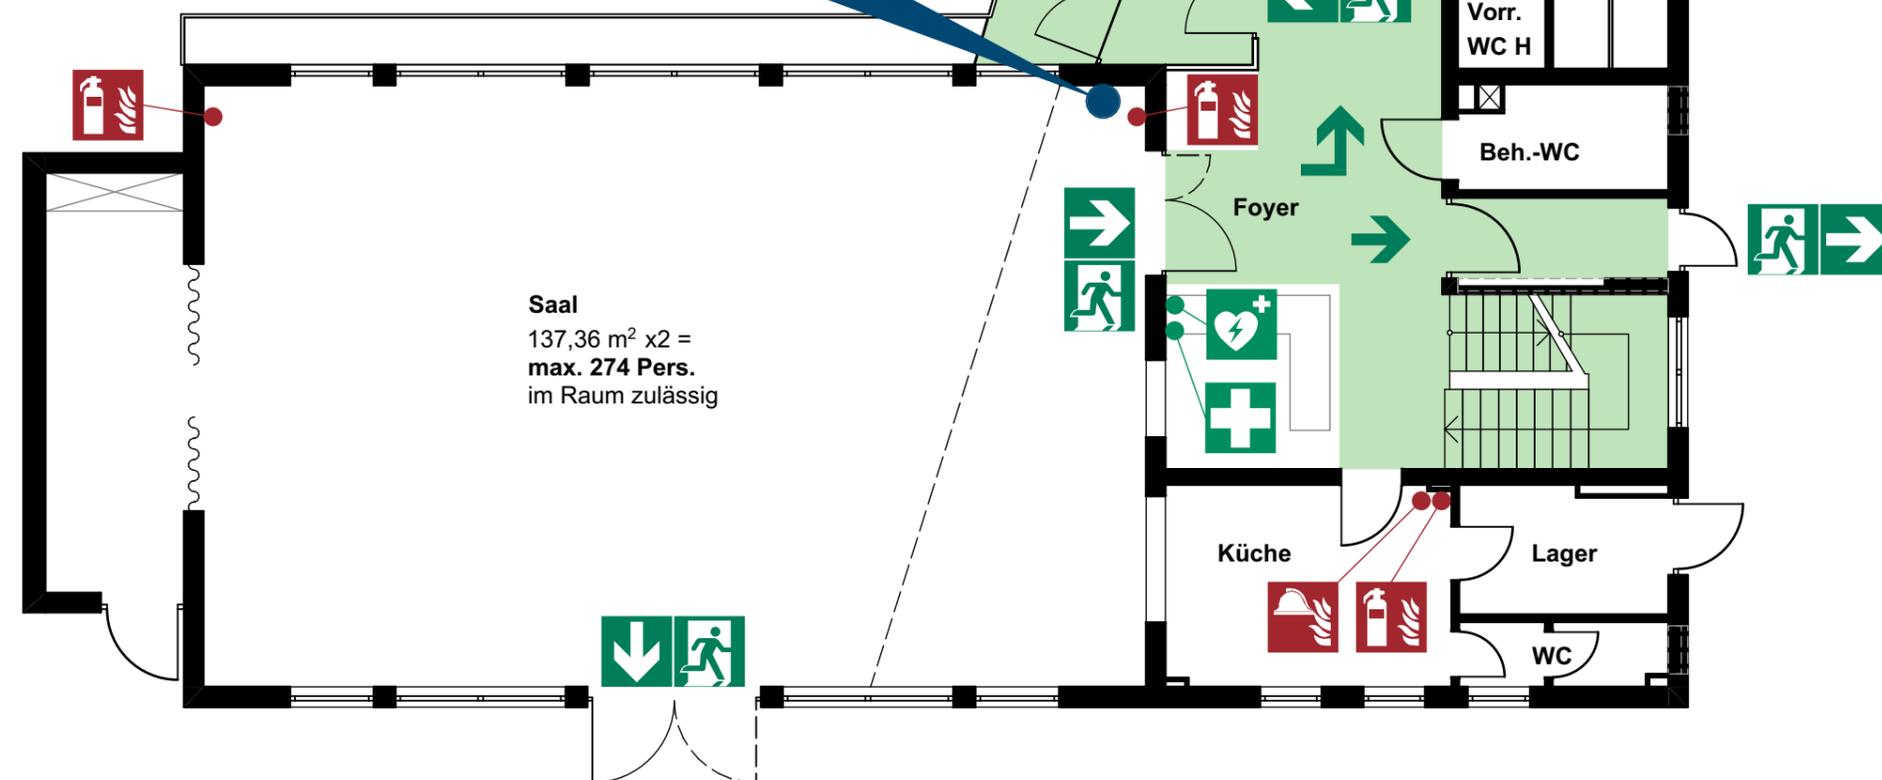

Verhalten im Brandfall

Ruhe bewahren

1. **Brand melden** **Feuerwehr 112**
 -  WER meldet?
WO geschah es?
WAS ist passiert?
WIE VIELE Verletzte?
WELCHE Art von Verletzungen?
WARTEN auf Rückfragen!
 -  Brandmelder betätigen
- Außenwand rechts neben Tür zur Fahrzeughalle im UG
2. **In Sicherheit bringen**
 - Gefährdete Personen warnen und mitnehmen.
 - Türen schließen.
 -  Gekennzeichneten Rettungswegen folgen.
 -  Sammelplatz aufsuchen.
- Brunnen im Hof neben Carport
 - Auf Anweisungen achten.
3. **Löschversuch unternehmen**
 -  Feuerlöscher benutzen.

Verhalten bei Unfällen

Ruhe bewahren

1. **Unfall melden** **Notruf 112**
 -  WER meldet?
WO geschah es?
WAS ist passiert?
WIE VIELE Verletzte?
WELCHE Art von Verletzungen?
WARTEN auf Rückfragen!
2. **Erste Hilfe**
 -  Gefährdete Personen warnen.
Absicherung des Unfallortes.
Versorgung der Verletzten.
Anweisungen beachten.
3. **Weitere Maßnahmen**
 - Rettungsdienste einweisen.
Schaulustige zurückweisen.

OBJEKT: "Bürgerhaus Lindschied", Haupstr. 19, 65307 Bad SWA - Lindschied

Bürgerhaus | Erdgeschoss | Stand: Mai 2020

PLANVERFASSER:



Architekturbüro Trimper & Massold PartG mbB
Martin - Luther - Straße 1, 65307 Bad Schwalbach
Tel. (0 61 24) 1 28 96 - Fax: (0 61 24) 44 15