



FLUCHT- UND RETTUNGSPLAN

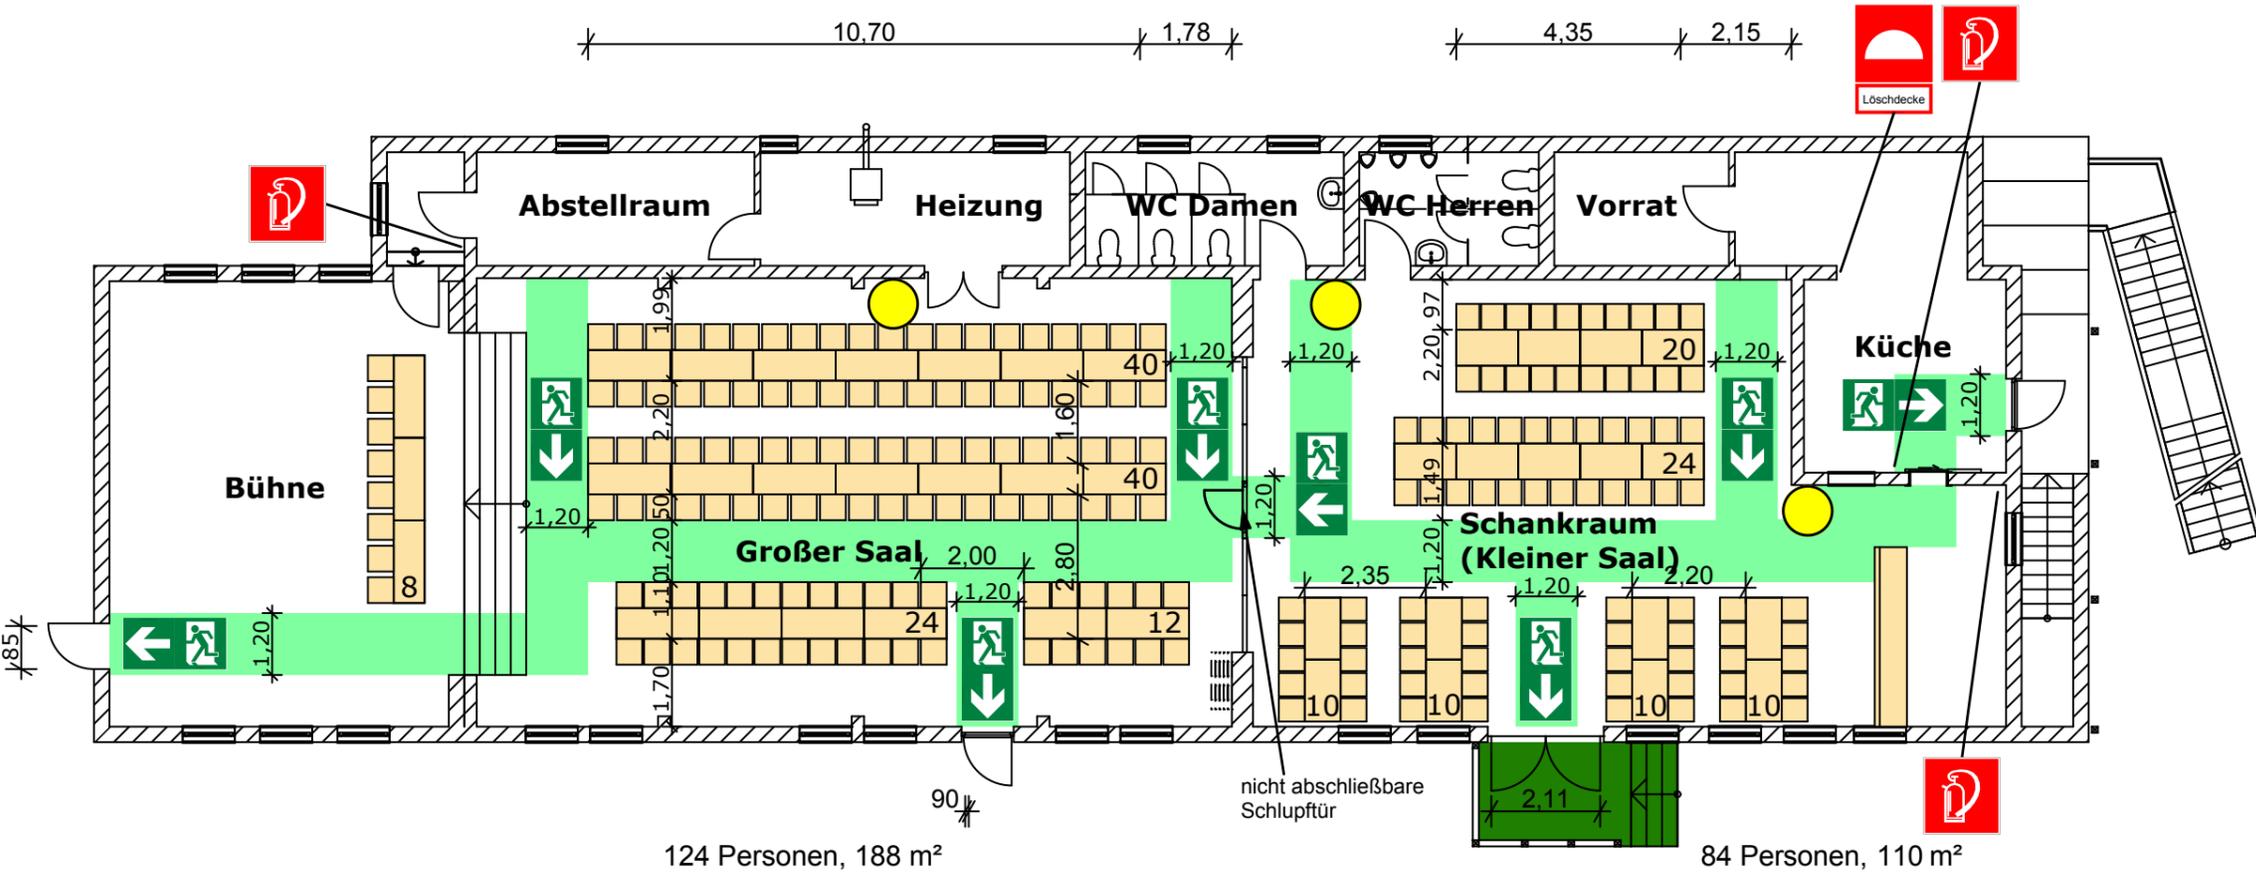

LEGENDE:

-  Standort
-  Betrieblich freizuhalten Fläche
-  Fluchttreppenhaus
-  Sammelstelle
-  Stuhl
-  Fluchtweg
-  Feuerlöscher
-  Löschdecke
-  Löschdecke
-  Tisch

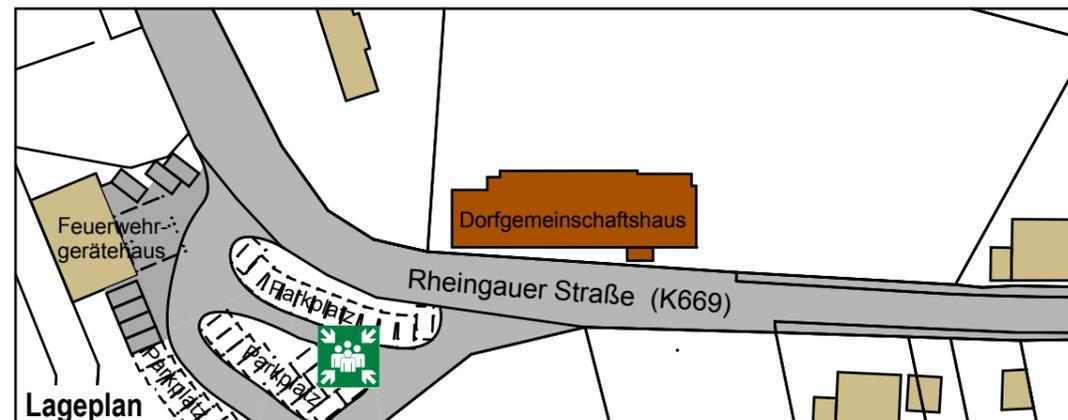

Brände verhindern



Offenes Feuer ist verboten

Verhalten im Brandfall

Ruhe bewahren

1. **Brand melden** Brandmelder betätigen
  **Telefon: Feuerwehr 112**
 WER meldet?
 WAS ist passiert?
 WO brennt es?
2. **In Sicherheit bringen** Gefährdete Personen warnen. Hilflose Personen mitnehmen. Türen und Tore schließen. Fluchtwegekennzeichnungen folgen. Auf Anweisungen achten.

3. **Löschversuch unternehmen** Feuerlöscher oder Löschschlauch benutzen.


Verhalten bei Unfällen

Ruhe bewahren

1. **Unfall melden** **Telefon: Notruf 112**
 WER meldet?
 WO geschah es?
 WAS ist passiert?
 WIEVIELE Verletzte?
 WELCHE Art von Verletzten?
 Sind Menschen in Gefahr?
2. **Erste Hilfe** Gefährdete Personen warnen. Absicherung des Unfallortes. Versorgung der Verletzten. Anweisungen beachten.

3. **Weitere Maßnahmen** Krankenwagen oder Feuerwehr einweisen. Schaulustige zurückweisen.

Bestuhlungsplan

OBJEKT: Bürgerhaus Fischbachhalle 65307 Bad Schwalbach - Fischbach			
BAUHERR: Magistrat der Stadt Bad Schwalbach Adolfstrasse 38, 65307 Bad Schwalbach			
PLANVERFASSER:  Architekturbüro Trimper & Massold GbR Martin - Luther - Straße 1 - 65307 Bad Schwalbach Tel. (0 61 24) 1 28 96 - Fax: (0 61 24) 44 15		GEÄNDERT AM:	
ZEICHNUNG: ERDGESCHOSS VARIANTE 5		ERSTELLT AM: 27.08.2010	
		PLAN-NR.:	MAßSTAB:
		05	