


# BAD SCHWALBACH GESTALTUNGSSATZUNG INNENSTADT

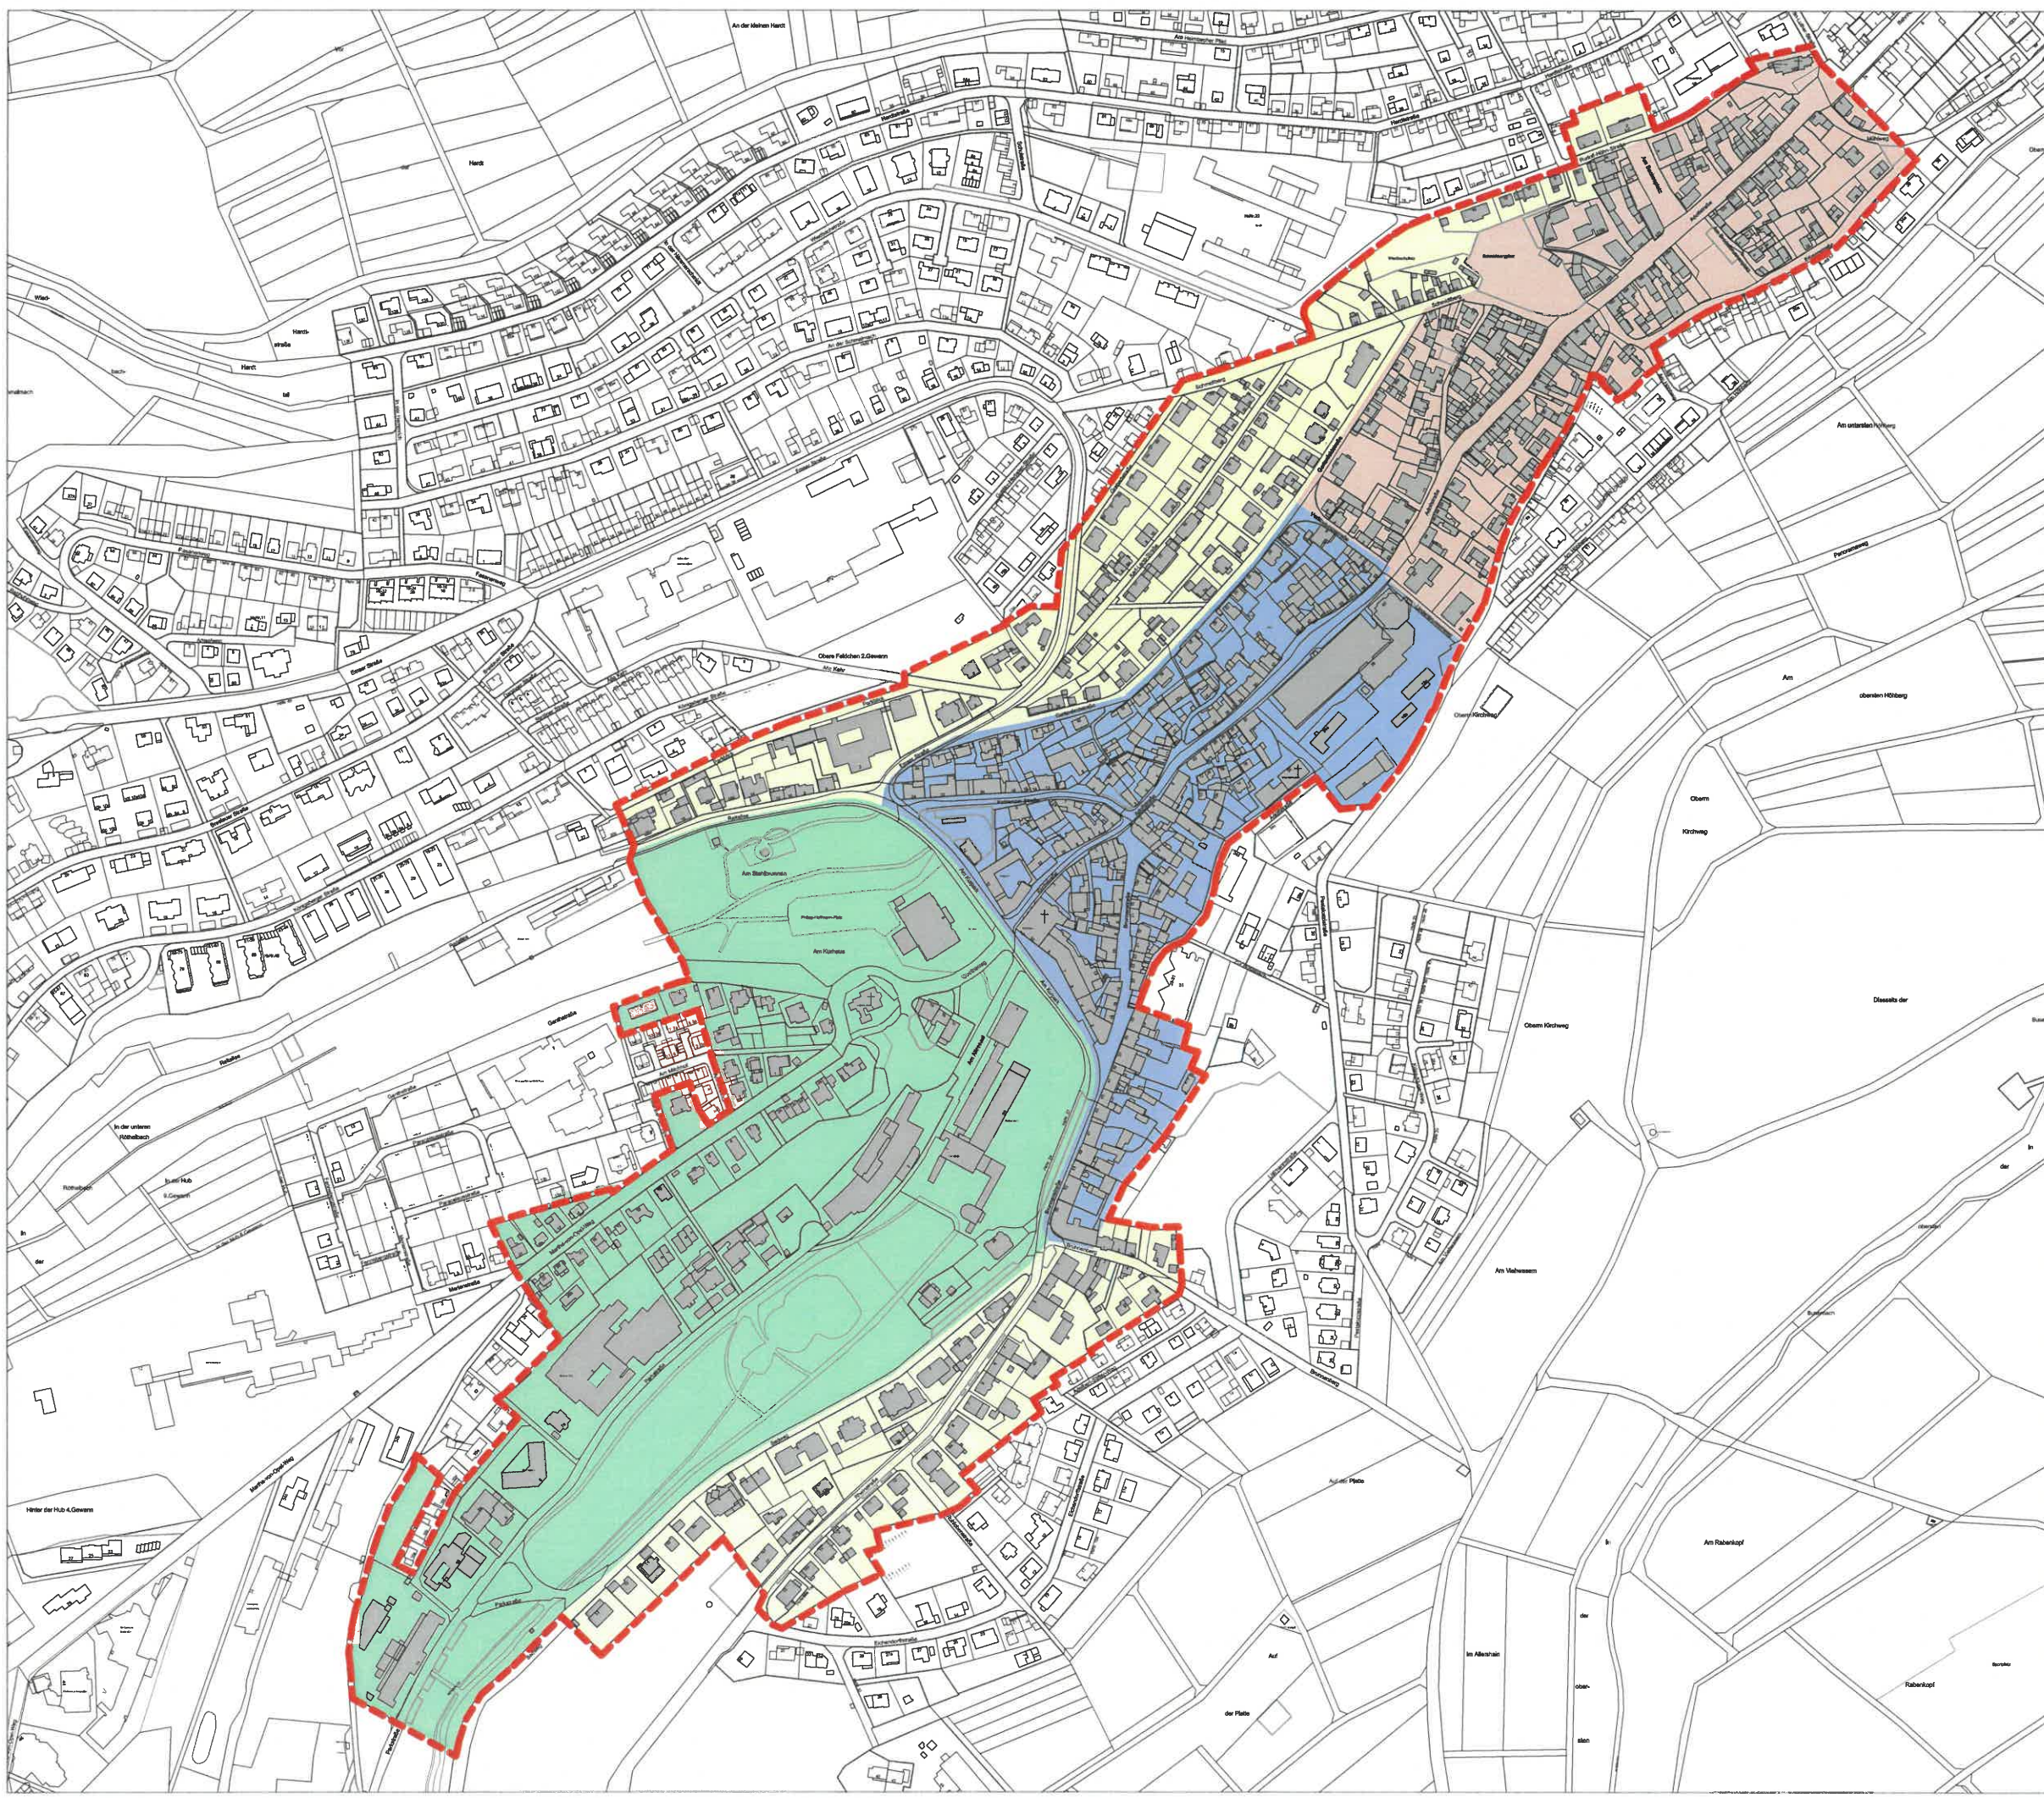

- - - Geltungsbereich Gestaltungssatzung
- Unterstadt
- Oberstadt
- Kurviertel
- Bereich Gartenfeldstraße, Reitallee, Rheinstraße

ÄNDERUNG:	DATUM:

## ANLAGE 1 GELTUNGSBEREICH GESTALTUNGSSATZUNG

DATUM: 08.03.2021	BEARBEITET: Schappeler	MASZTAB: 1:5000	BLATTGRÖSSE: DIN A3
----------------------	---------------------------	--------------------	------------------------

**ARCHITEKTIN**  
**S + P**  
**STADT PLANERIN**

Dipl.-Ing. Kerstin Werner AKH

Parkstrasse 52 | D-65818 Bad Soden a. T. | Tel. +49 (0)6196-28018  
Fax: 97074 | Email: info@stump-architekten.de | www.stump-architekten.de

DATUM: \_\_\_\_\_ UNTERSCHRIFT: \_\_\_\_\_