


BAD SCHWALBACH GESTALTUNGSSATZUNG INNENSTADT

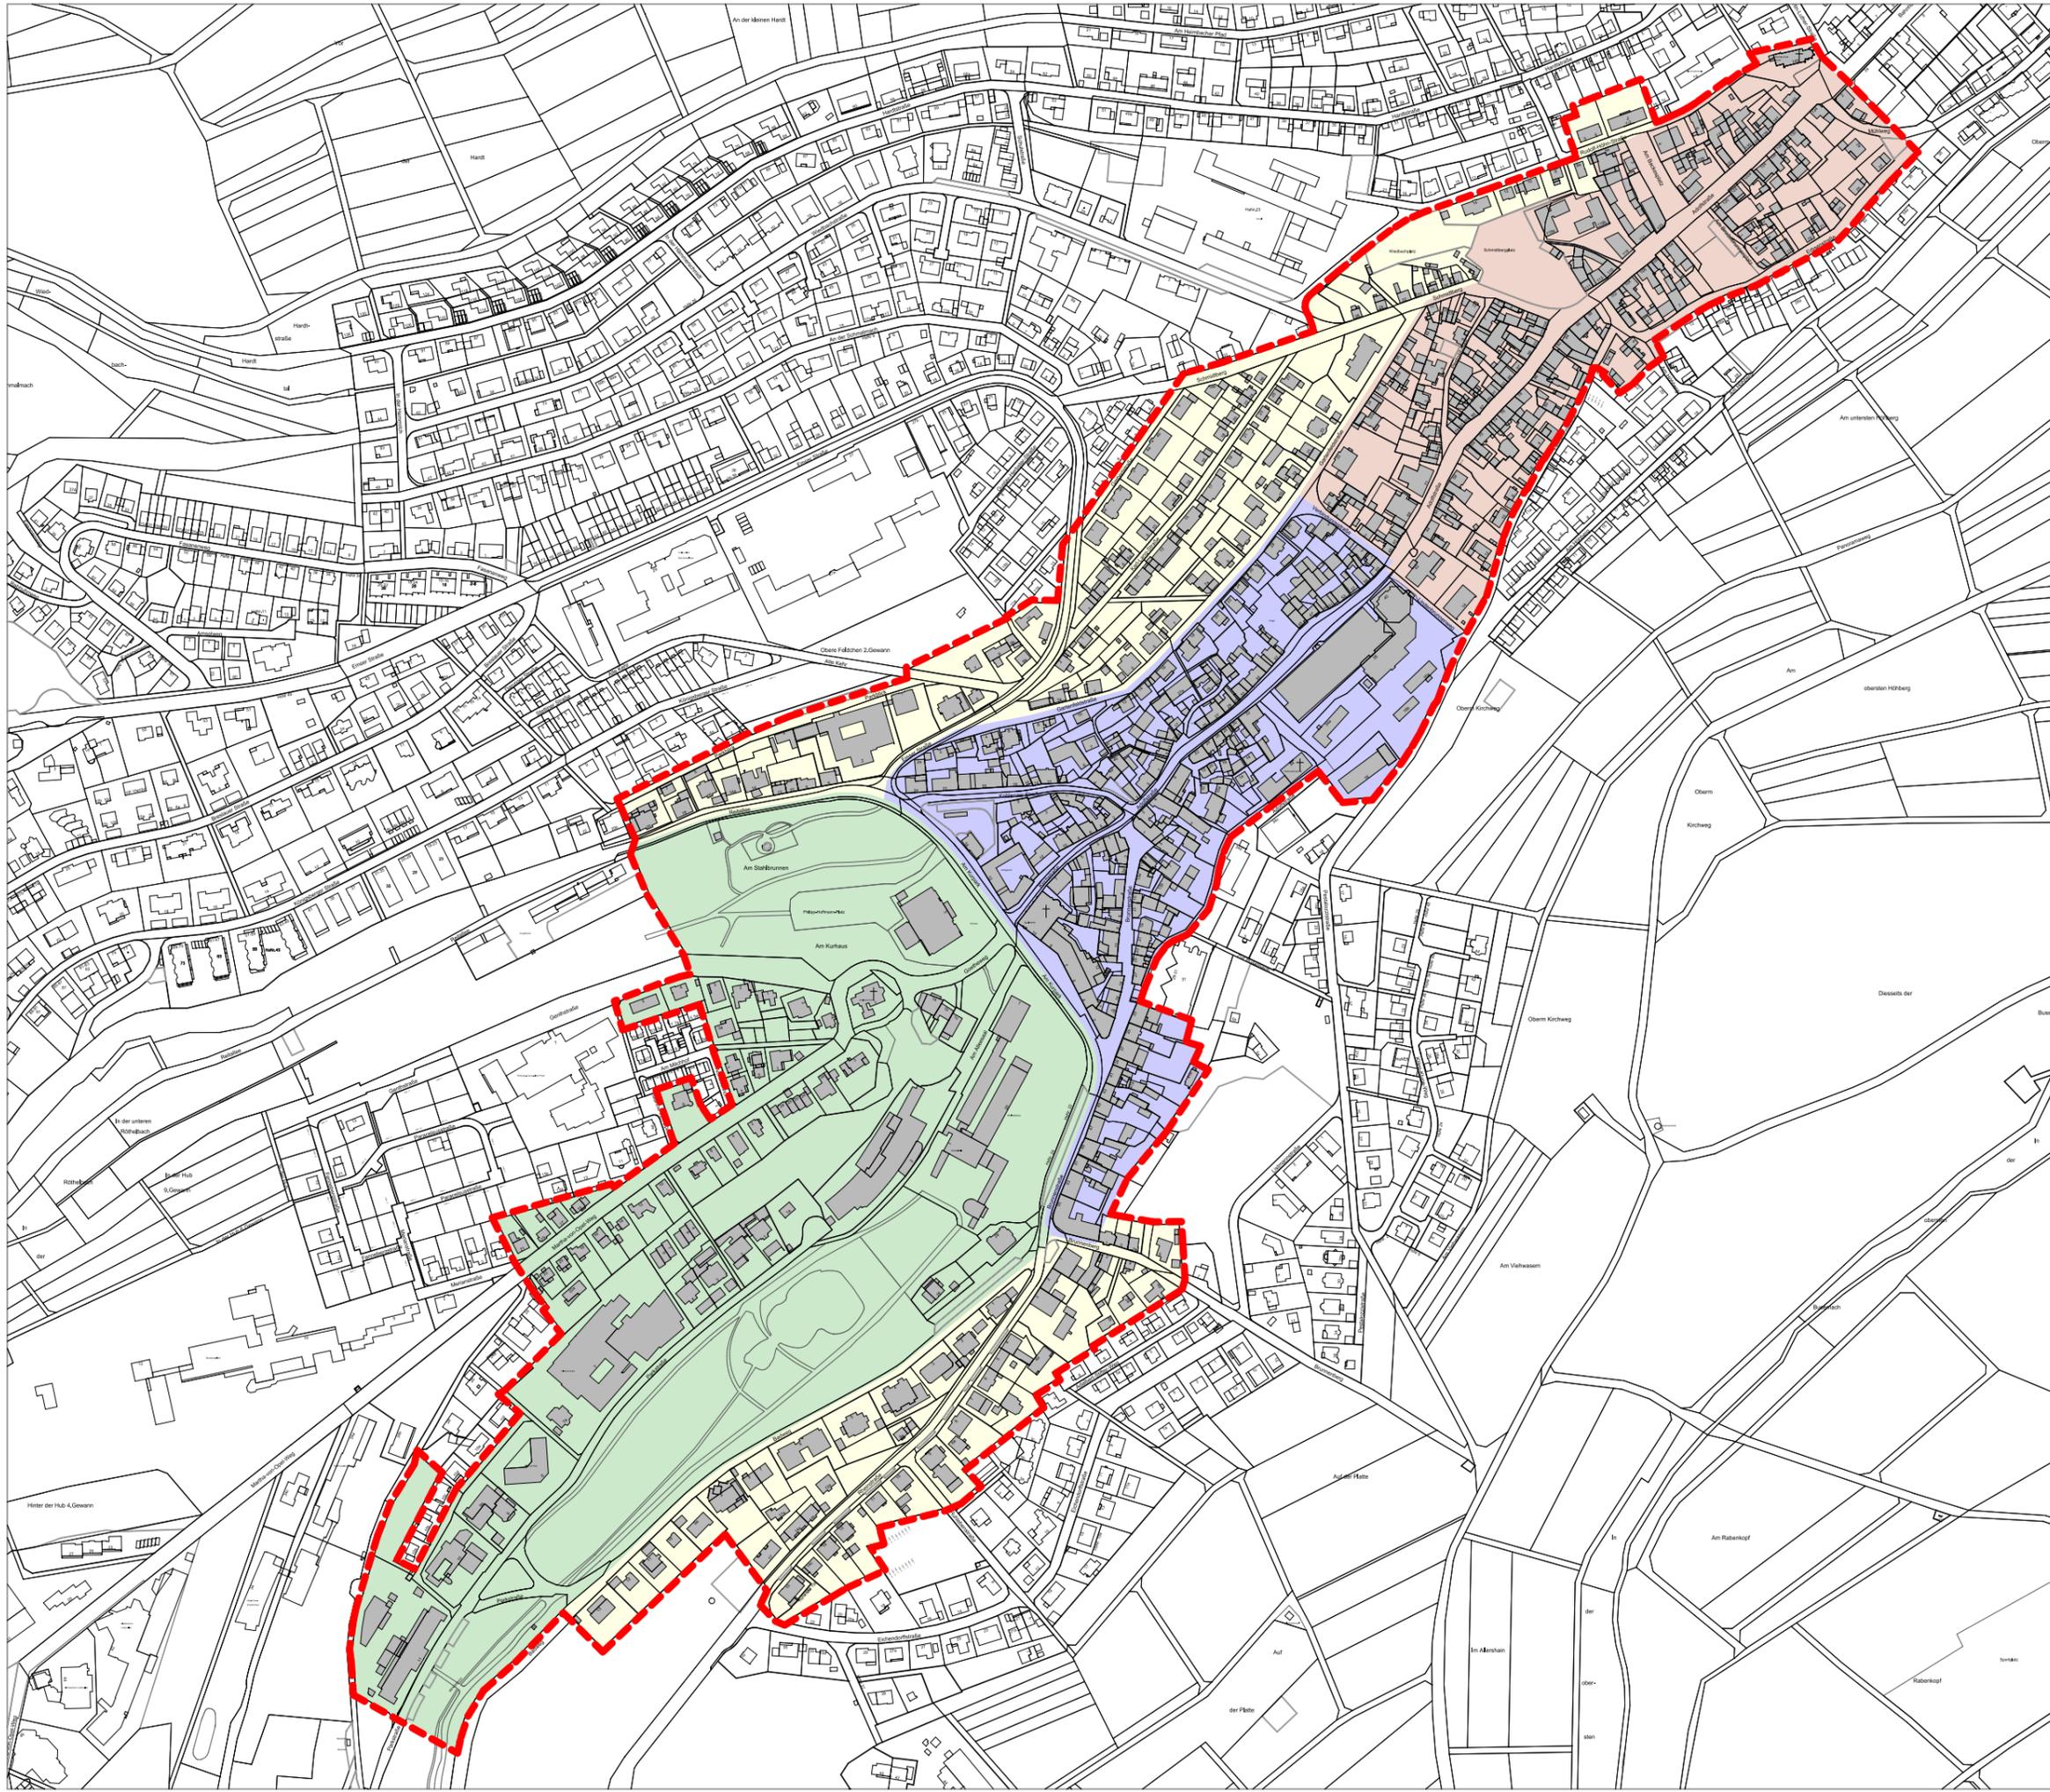

- - - Geltungsbereich Gestaltungssatzung
- Unterstadt
- Oberstadt
- Kurviertel
- Bereich Gartenfeldstraße, Reitallee, Rheinstraße

ÄNDERUNG:	DATUM:

ANLAGE 1 GELTUNGSBEREICH GESTALTUNGSSATZUNG

DATUM: 08.03.2021	BEARBEITET: Schoppmeier	MASSTAB: 1:5000	BLATTGRÖSSE: DIN A3
----------------------	----------------------------	--------------------	------------------------

ARCHITEKTIN

S + P

STADT PLANERIN

Dipl.-Ing. Kerstin Werner AKH

Parkstrasse 52 | D-65812 Bad Soden a. Ts. | Tel. +49 (0)6196-28018
Fax -27074 | Email info@sundp-architekten.de | www.sundp-architekten.de

DATUM
UNTERSCHRIFT