



BEBAUUNGSPLAN "UNTER ROTHER FELD", 1. ÄNDERUNG KREIS- UND KURSTADT BAD SCHWALBACH, STADTTEIL ADOLFSECK

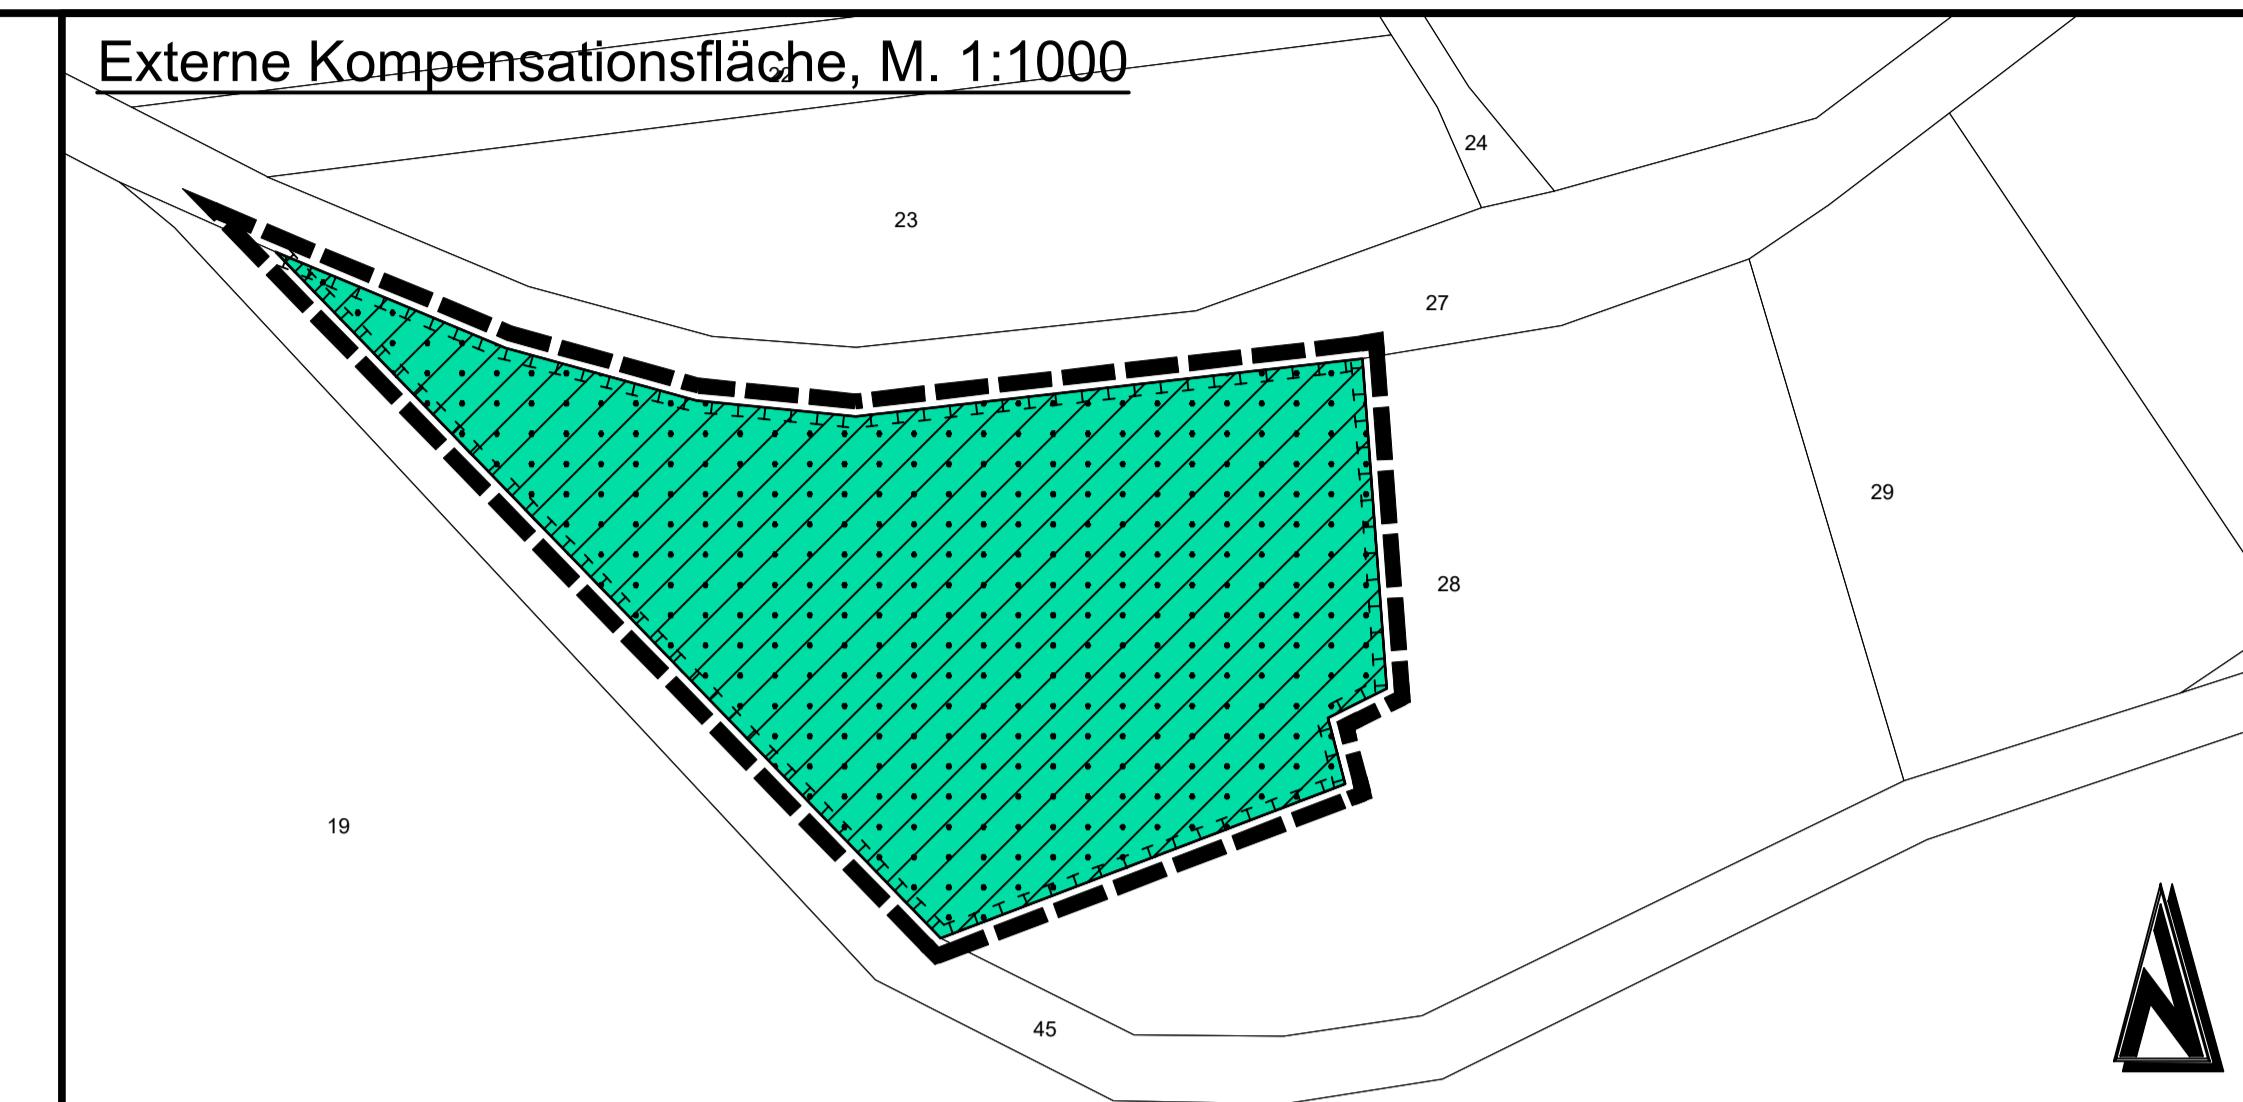

Zeichenerklärung

- (Die in der Legende dargestellten Größen sind nur Beispiele zur Erklärung der Bedeutung und keine Festsetzungen)
- Art der baulichen Nutzung
(§ 9 Abs. 1 Nr. 1 BauGB)
- Wohngebiet (§ 4 BauVO)
- Maß der baulichen Nutzung
(§ 9 Abs. 1 Nr. 1 BauGB, § 16 BauNVO)
- Geschäftsfläche (§ 20 BauVO)
 - Grundfläche (§ 19 BauVO)
 - II Zahl der Vollgeschosse als Höchstmaß (§ 20 BauNVO)
- Bauweise, Baulinien, Baugrenzen
(§ 9 Abs. 1 Nr. 2 BauGB)
- Offene Bauweise (§ 22 und § 23 BauNVO)
 - nur Einzelhäuser zulässig
 - Baugrenze (§ 9 (1) 2 BauGB)
- Verkehrsflächen
(§ 9 Abs. 1 Nr. 11 und Abs. 6 BauGB)
- Verkehrsflächen (§ 9 (1) 11 und (6) BauGB)
 - Streifenbegrenzungslinie (§ 9 (1) 11 und (6) BauGB)
- Flächen für Versorgungsanlagen und Abwasserbeseitigung
(§ 9 Abs. 1 Nr. 12, 14 und Abs. 6 BauGB)
- Trafostation (§ 9 (1) 12 und (6) BauGB)
 - Zweckbestimmung: Elektrizität (§ 9 (1) 12, 14 und (6) BauGB)
- Flächen für Landwirtschaft und Wald
(§ 9 Abs. 1 Nr. 18 und Abs. 6 BauGB)
- geplante Fläche für Buchenwald
- Planungen, Nutzungsregelungen, Maßnahmen und Flächen für Maßnahmen zum Schutz, zur Pflege und zur Entwicklung von Natur und Landschaft
(§ 9 Abs. 1 Nr. 20, 25 und Abs. 6 BaugB)
- Umgrenzung von Flächen für Maßnahmen zum Schutz, zur Pflege und zur Entwicklung von Natur und Landschaft
- Anpflanzung von Bäumen und Sträuchern
(§ 9 Abs. 1 Nr. 25b und Abs. 6 BauGB)
- zu pflanzende Bäume
- Sonstige Planzeichen
- Grenze des Raumlichen Geltungsbereichs des Bebauungsplanes (§ 9 (7) BauGB)
 - Abgrenzung unterschiedlicher Nutzung oder Abgrenzung des Maßes der Nutzung innerhalb des Baugebietes (z.B. § 1 (4) BauNVO)
 - Wasserabschlagsgrenze
 - Lage der Schnitte

Hinweis: Die in den Schnitten dargestellten Höhen sind nur exemplarisch und keine Festsetzungen, es gelten die Festsetzungen der Nutzungsschablone bzw. der textlichen Festsetzungen!

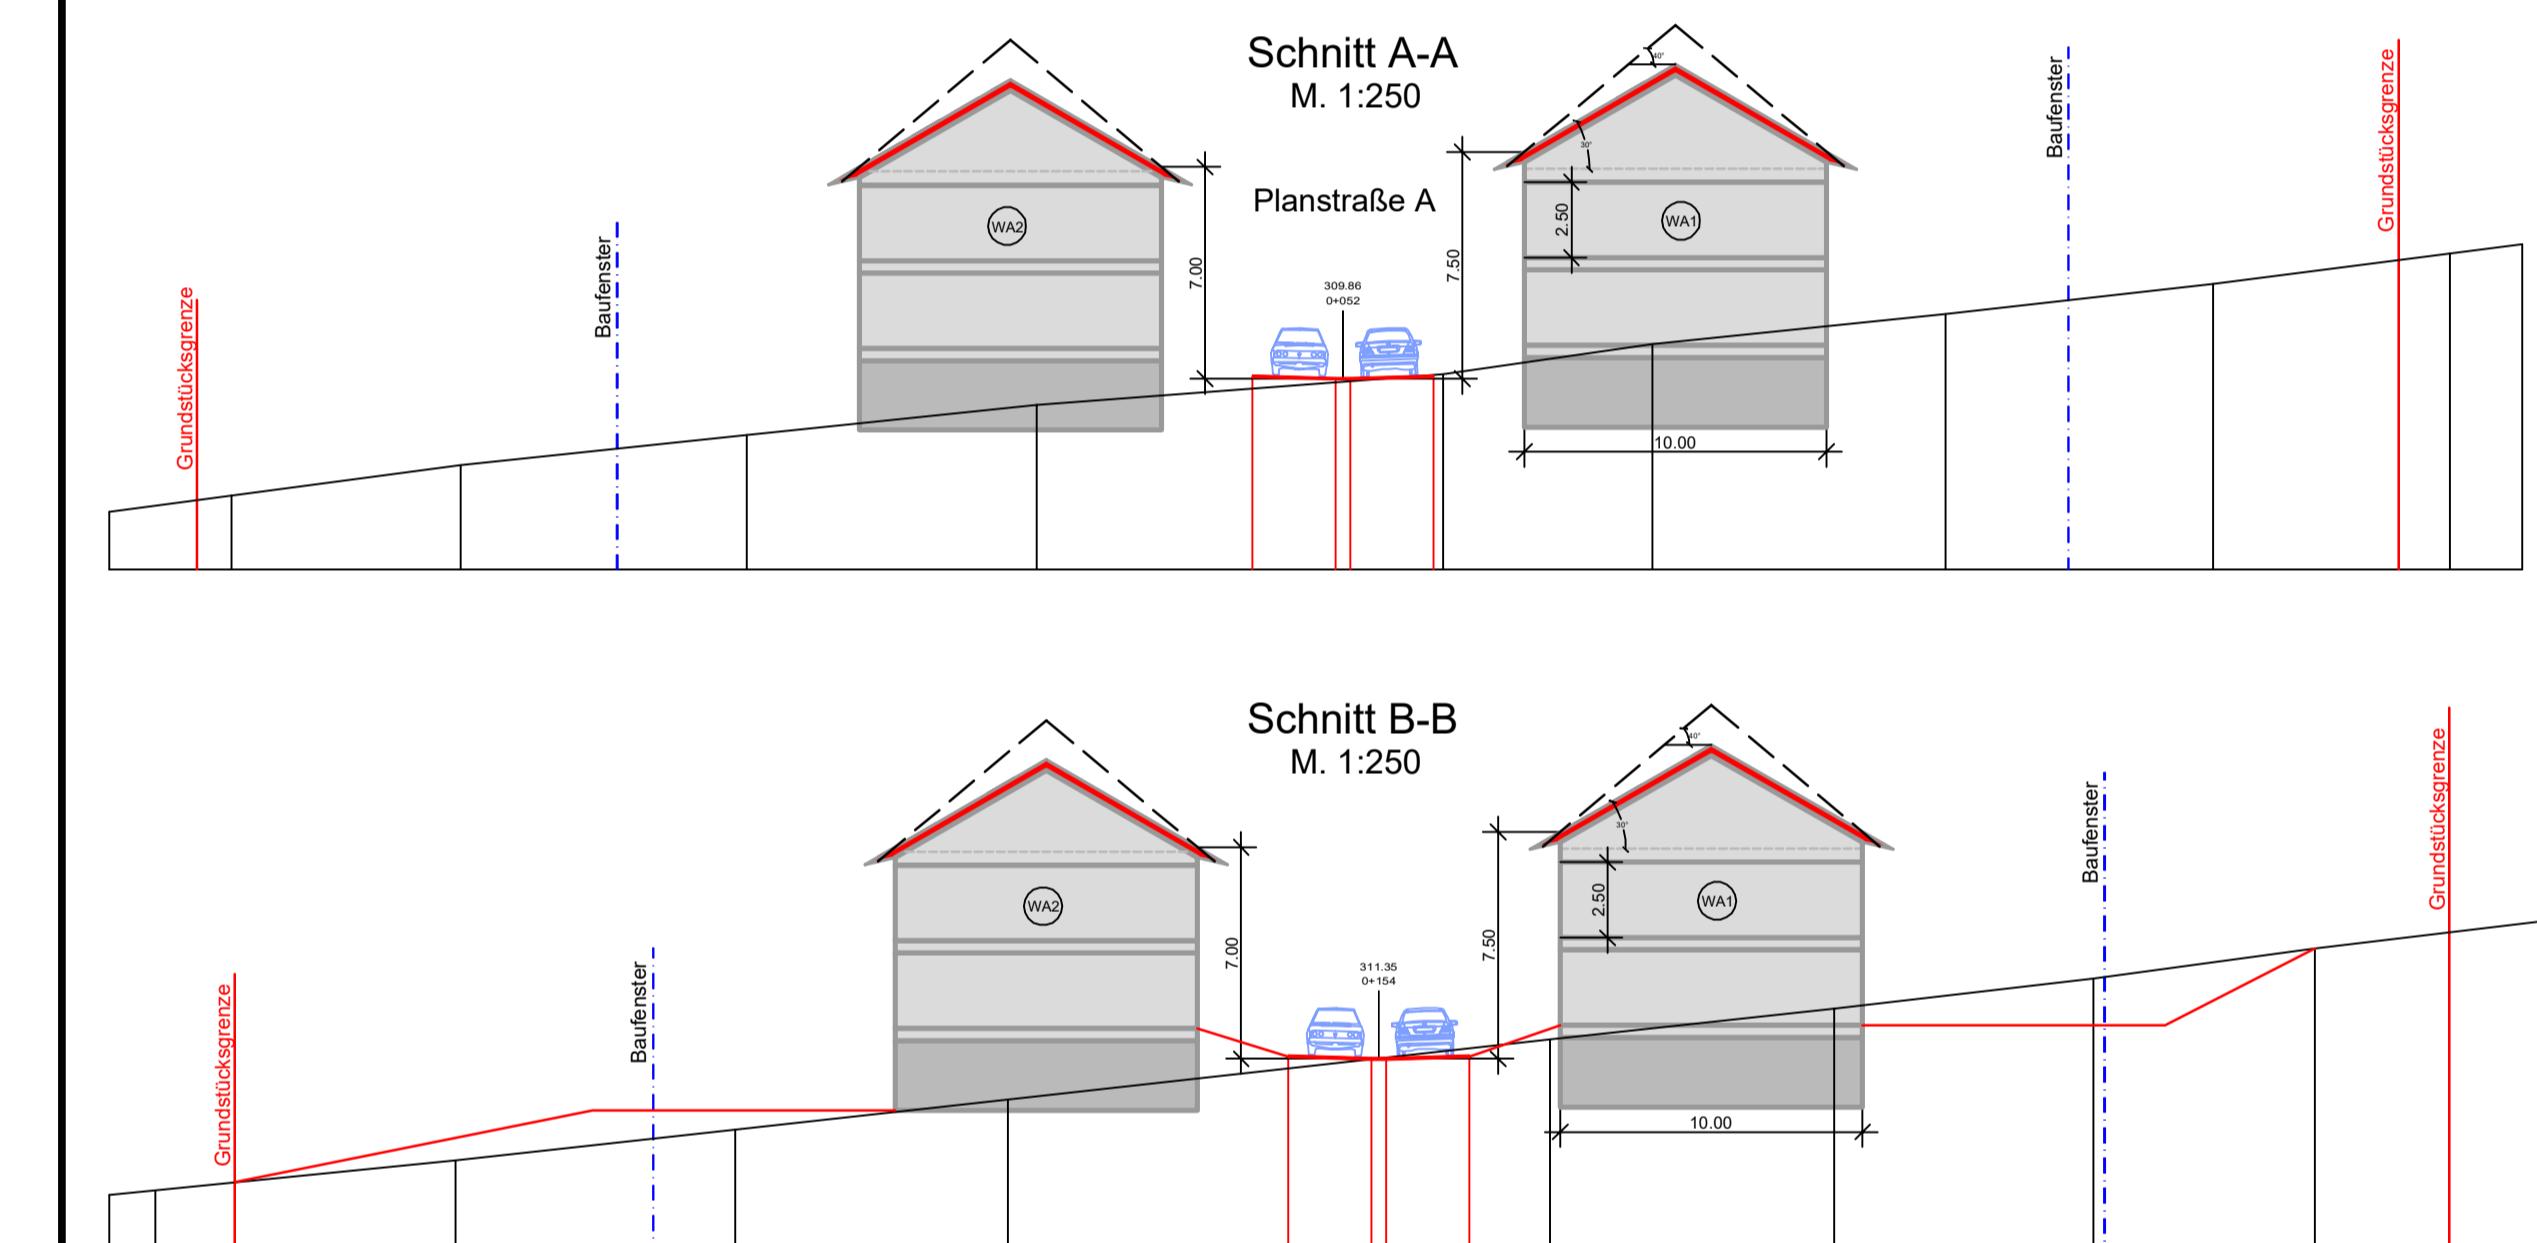

Nutzungsschablone

Art der baul. Nutzung	Anzahl der Vollgeschosse
GRZ Grundflächenzahl	GFZ Geschäftsflächezahl
Bauweise	Dachform Hauptgebäude
Traufhöhe*	Dachneigung Hauptgebäude

*Bezugshöhe für die Grundstücke in der Planstraße A und B siehe Tabelle in der Planzeichnung


Dachformen
SD = Satteldach
ZD = Zeltdach
WD = Walmdach
KWD = Krüppelwalmdach
VPD = versetztes Pultdach
PD = Pultdach
FD = Flachdach

WA1	II
0,3	0,6
○	SD, PD
TH = 5,50-7,50m	30 - 40°

WA2	II
0,3	0,6
○	SD, PD
THmax = 7,00m	30 - 40°

Rechtsgrundlagen

- Baubeschluss (BauGB) in der Fassung der Bekanntmachung vom 03. November 2017 (BGBl. I S. 3634). zuletzt geändert durch Artikel 2 des Gesetzes vom 4. Januar 2023 (BGBl. I S. 6).
- Bauzulassungsverordnung (BauNVO) in der Fassung der Bekanntmachung vom 21. November 2017 (BGBl. I S. 3786). zuletzt geändert durch Artikel 1 des Gesetzes vom 22. März 2023 (BGBl. I S. 16).
- Grundflächenverordnung 1990 (GrFlV 90) vom 18. Dezember 1990 (BGBl. I S. 58). zuletzt geändert durch Artikel 3 des Gesetzes vom 14. Juni 2021 (BGBl. I S. 1962).
- Hessische Baubylon (HBB) in der Fassung der Bekanntmachung vom 28. Mai 2018 (GVBl. S. 198). zuletzt geändert durch Artikel 3 des Gesetzes vom 14. Juni 2021 (BGBl. I S. 1962).
- Bundes-Handelsregister (BHG) vom 29. Juli 2009 (BGBl. I S. 2542).
- Wasserabschlagsverordnung (WASchV) in der Fassung der Bekanntmachung vom 17. Mai 2013 (BGBl. I S. 174). zuletzt geändert durch Artikel 3 des Gesetzes vom 8. Dezember 2022 (BGBl. I S. 1562).
- Flächen für Versorgungsanlagen und Abwasserbeseitigung (§ 9 Abs. 1 Nr. 12, 14 und Abs. 6 BauGB)
- Flächen für Landwirtschaft und Wald (§ 9 Abs. 1 Nr. 18 und Abs. 6 BauGB)
- Planungen, Nutzungsregelungen, Maßnahmen und Flächen für Maßnahmen zum Schutz, zur Pflege und zur Entwicklung von Natur und Landschaft (§ 9 Abs. 1 Nr. 20, 25 und Abs. 6 BaugB)
- Umgrenzung von Flächen für Maßnahmen zum Schutz, zur Pflege und zur Entwicklung von Natur und Landschaft
- Anpflanzung von Bäumen und Sträuchern (§ 9 Abs. 1 Nr. 25b und Abs. 6 BauGB)
- zu pflanzende Bäume
- Sonstige Planzeichen
- Grenze des Raumlichen Geltungsbereichs des Bebauungsplanes (§ 9 (7) BauGB)
- Abgrenzung unterschiedlicher Nutzung oder Abgrenzung des Maßes der Nutzung innerhalb des Baugebietes (z.B. § 1 (4) BauNVO)
- Wasserabschlagsgrenze
- Lage der Schnitte

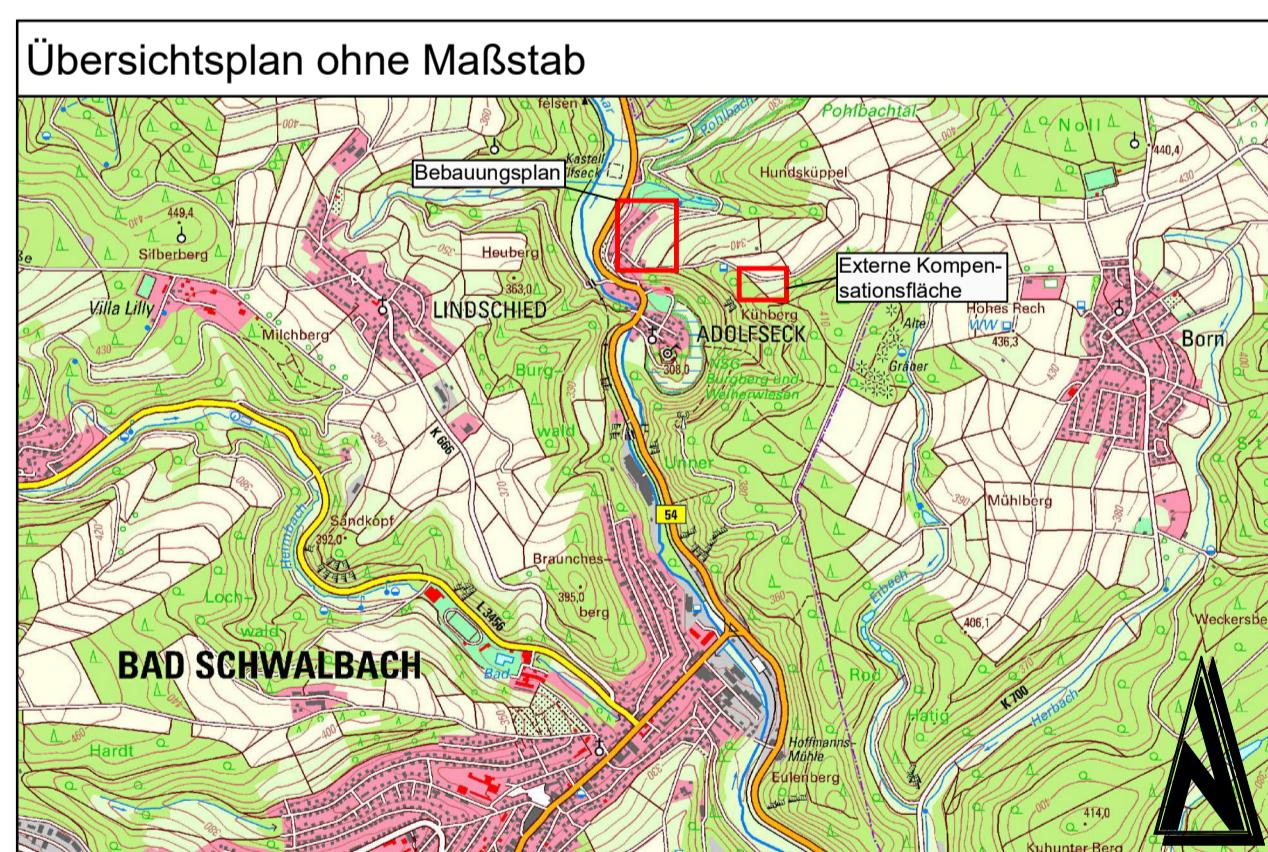

Verfahrensvermerke

Aufstellungsbeschluss	Satzungsbeschluss	Ausfertigung	Öffentliche Bekanntmachung/ Inkrafttreten
Die Kreis- und Kurstadt Bad Schwalbach hat am 09. Mai 2022 gem. § 2 (1) BauGB die Aufstellung dieser 1. Änderung des Bebauungsplanes beschlossen.	Die Kreis- und Kurstadt Bad Schwalbach hat am 27. März 2020 den Bebauungsplan gem. § 5 der Hessischen Gemeindedurchführungsverordnung (HGO) vom 16.02.2023 in der aktuell gültigen Fassung und gem. § 10 BauGB als Satzung.	Die Ausfertigung des veränderten und aktualisierten Inhalts dieses Bebauungsplanes mit dem Willen des Stadtrates sowie die Einhaltung des gesetzlich vorgeschriebenen Verfahrens zur Aufstellung der 1. Änderung des Bebauungsplanes werden bekundet.	Am ... wurde diese 1. Änderung des Bebauungsplanes bekanntgemacht.
Am 19. September 2022 wurde dieser Bebauungsplanwurf der ... Antrag auf die öffentliche Auslegung und die Begündung gestellt und seine Offenlegung gem. § 3 (2) BauGB vom 14. Oktober 2022 bis 21. November 2022 durchgeführt.	BESCHLOSSEN	Mit dieser Bekanntmachung im Amtsblatt der Kreis und Kurstadt Bad Schwalbach vom ... wurde diese Satzung	RECHTSVERBINDLICH
Vom 14. Oktober 2022 bis 21. November 2022 wurden gem. § 4 (2) BauGB die Behörden und sonstige Träger öffentlicher Belange beteiligt.			
Bad Schwalbach, den ... Markus Oberndorfer, Stadtbürgermeister	Bad Schwalbach, den ... Markus Oberndorfer, Stadtbürgermeister	Bad Schwalbach, den ... Markus Oberndorfer, Stadtbürgermeister	

Bauern / AG
Kreis- und Kurstadt Bad Schwalbach, Stadtteil Adolfseck
Rheingau-Taunus-Kreis

Projekt Bez.	Bebauungsplan "Unter Rother Feld", 1. Änderung in der Kreis- und Kurstadt Bad Schwalbach, Stadtteil Adolfseck
Zeichnung	
Zeichnung	Bebauungsplan
Zeichnung	Massstab 1:500
Zeichnung	Anhang
Zeichnung	Blaattyp Blatt 01
Zeichnung	Blaattyp Blatt 02
Zeichnung	Blaattyp Blatt