


FLUCHT- UND RETTUNGSPLAN

BESTUHLUNGSPLAN Messe variabel (V21)

Max. Personenzahl Messe variabel:
max. 771 Personen nach Aufstellfläche
max. 991 Personen nach Ausgängen

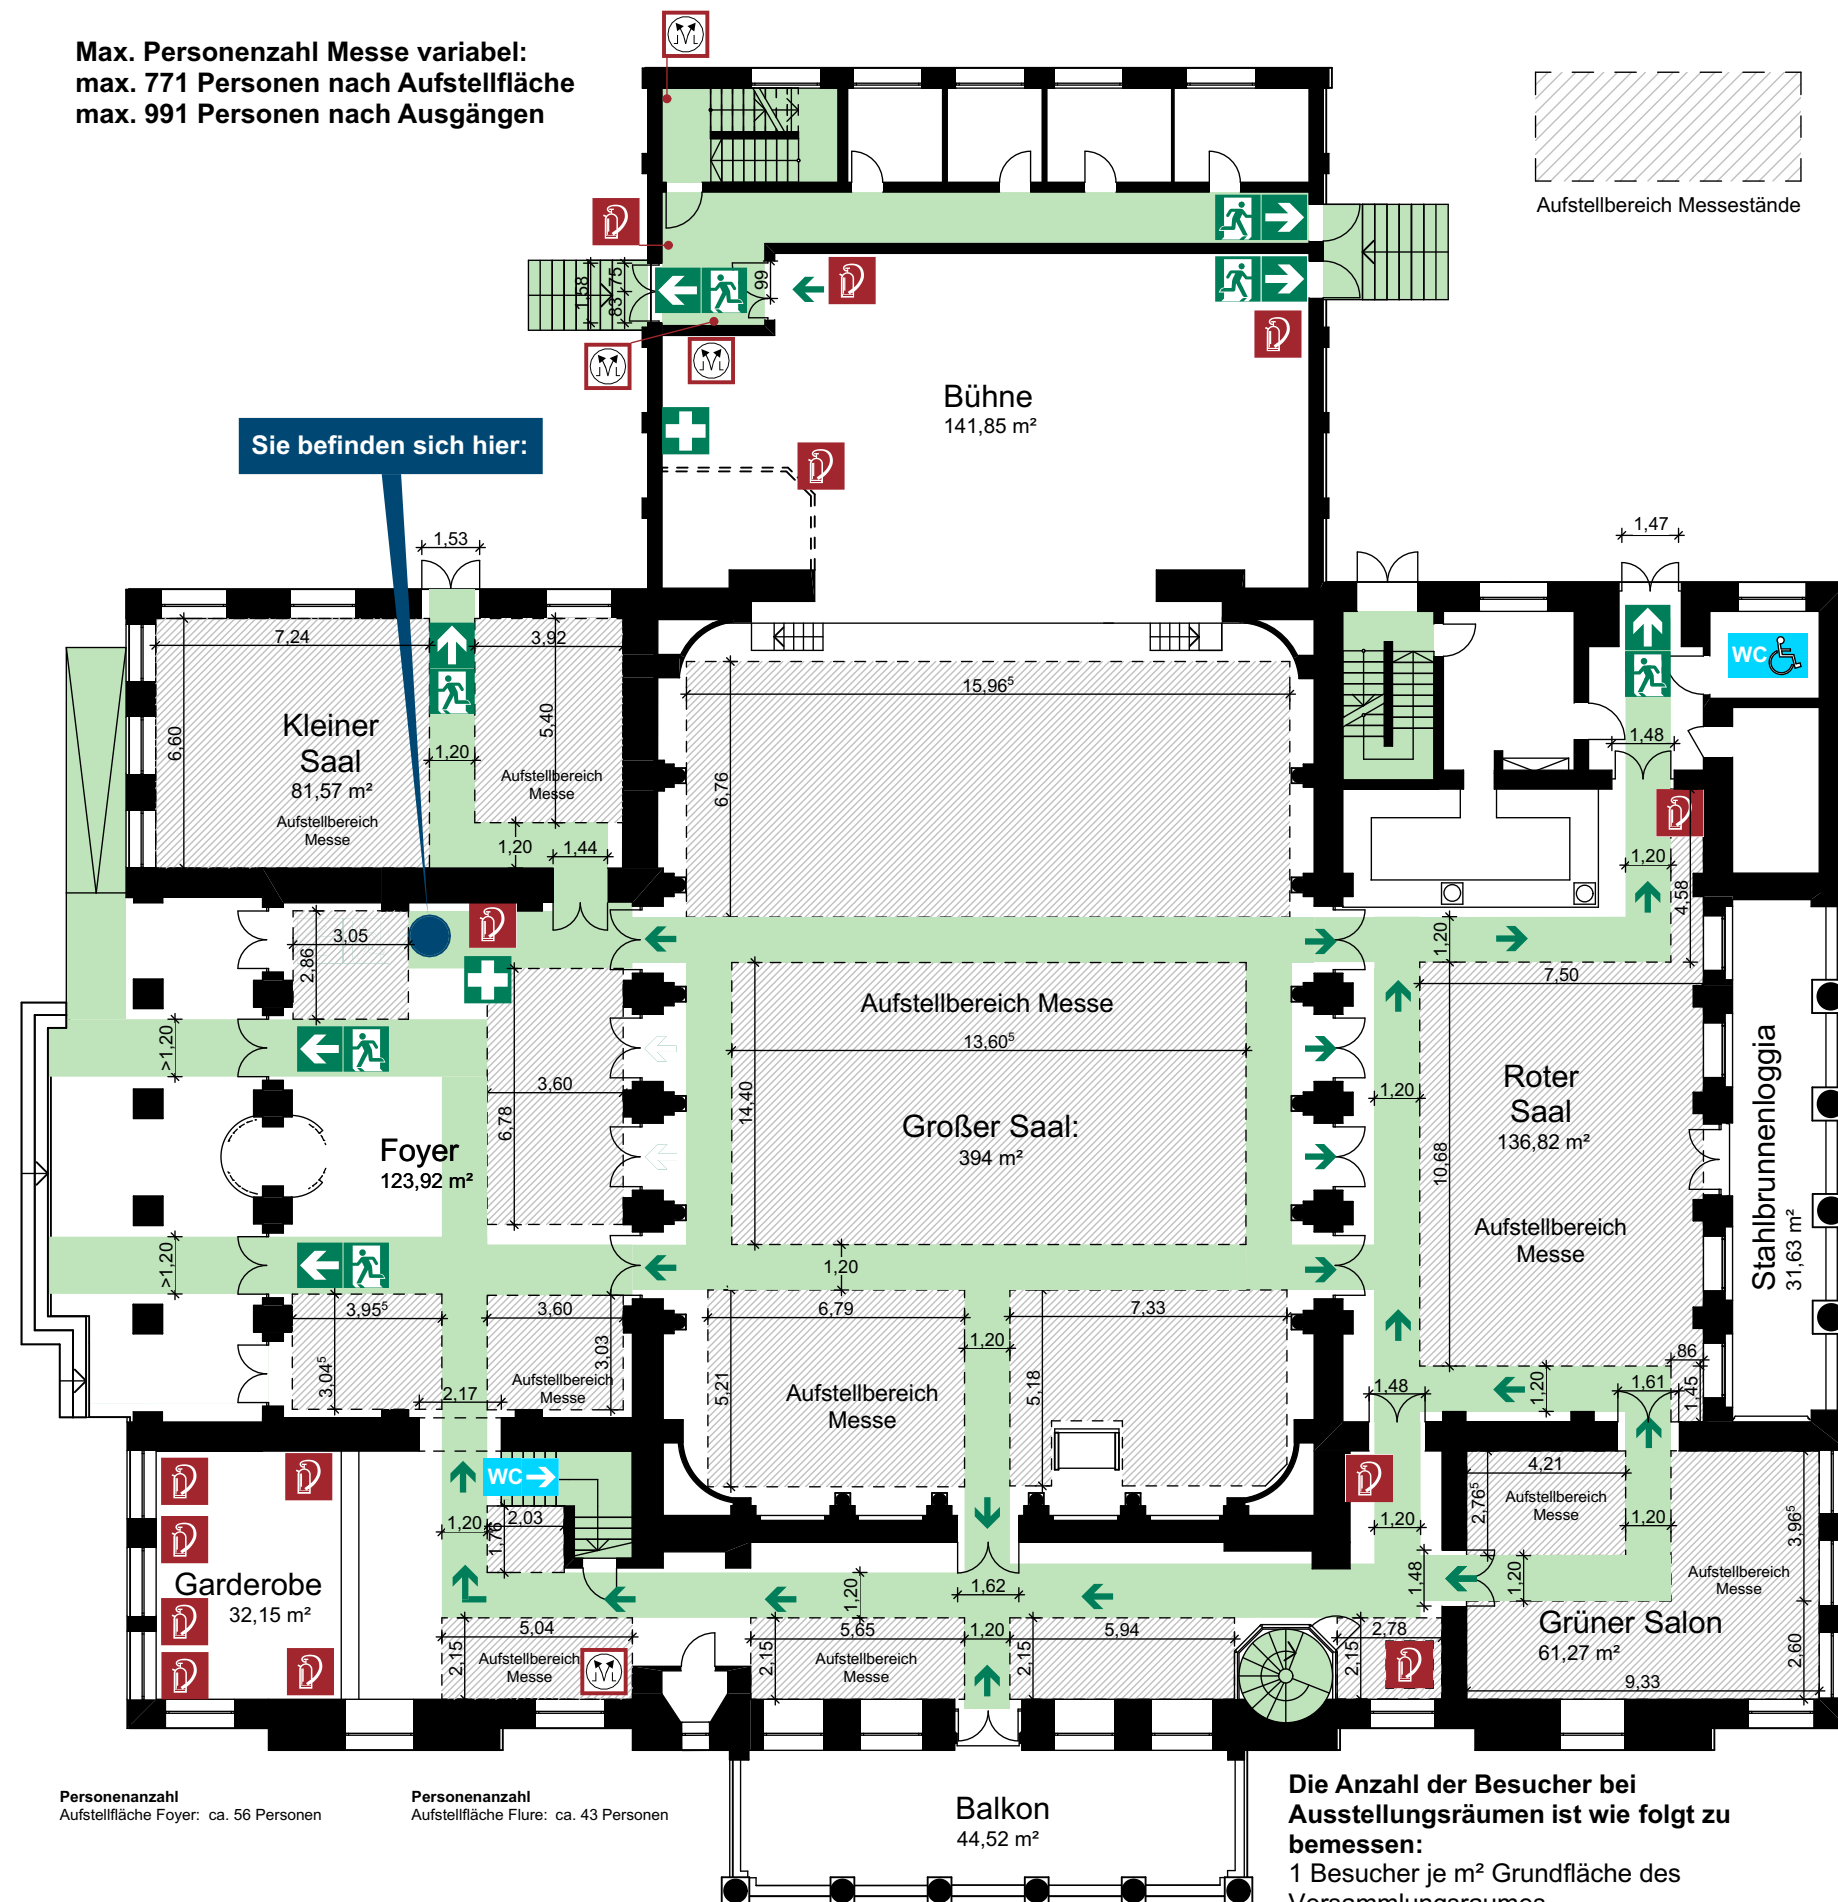

LEGENDE




Bemessung der Rettungswege:
Die lichte Breite eines Rettungsweges muss mind. 1,20 m breit sein.

Faustformel: 100 Personen = 60 cm.
2 Ausgänge Haupteingang: 1,52 m
1 Ausgang Roter Saal: 1,47 m
1 Ausgang Kleiner Saal: 1,44 m

Maximale Personenzahl:
Ausstellungsflächen = 771 Personen
Ausgänge (RW) = 991 Personen

ÜBERSICHTSPLAN

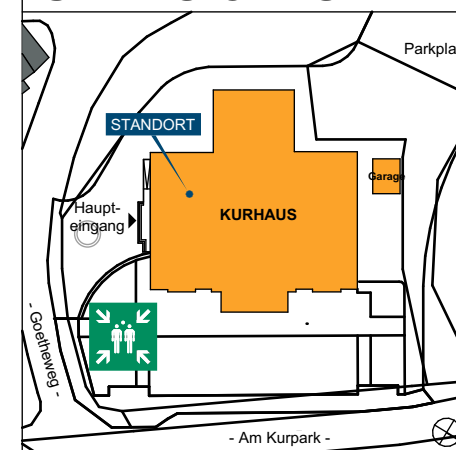

Verhalten bei Unfällen

Ruhe bewahren

- Unfall melden** **Telefon: Notruf 112**
WER meldet?
WO geschah es?
WAS ist passiert?
WIE VIELE Verletzte?
WELCHE Art von Verletzten?
WARTEN auf Rückfragen!
- Erste Hilfe**
Gefährdete Personen warnen.
Absicherung des Unfallortes.
Versorgung der Verletzten.
Anweisungen beachten.
- Weitere Maßnahmen**
Rettungsdienste einweisen.
Schaulustige zurückweisen.

Verhalten im Brandfall

Ruhe bewahren

- Brand melden** **Telefon: Feuerwehr 112**
WER meldet?
WO geschah es?
WAS ist passiert?
WIE VIELE Verletzte?
WELCHE Art von Verletzungen?
WARTEN auf Rückfragen!
- In Sicherheit bringen**
Gefährdete Personen warnen und mitnehmen.
Türen und Tore schließen.
Fluchtwegekennzeichnungen folgen.
Sammelplatz ist die **Freifläche auf der Vorderseite des Kurhauses (bei Pergola+Freitreppe / Südostseite)**.
Auf Anweisungen achten.
Vollständigkeit an die Verantwortlichen der Feuerwehr weiterleiten.
- Löschversuch**
Feuerlöscher benutzen.

OBJEKT: Kurhaus Bad Schwalbach	VARIANTE 21
GEBÄUDE: gesamt	STOCKWERK: Erdgeschoss
STAND: Juni 2023	MAßSTAB: 1 : 200
PLANVERFASSER:	
Architekturbüro Trimper & Massold PartG mbB Martin-Luther-Str. 1, 65307 Bad Schwalbach Tel. (0 61 24) 1 28 96 - Fax: (0 61 24) 44 15	