


FLUCHT- UND RETTUNGSPLAN


BESTUHLUNGSPLAN

4er-Tische (V13)



Blauer Salon:
24 Sitzplätze
62 m²

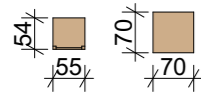

Kaminzimmer:
36 Sitzplätze
76 m²

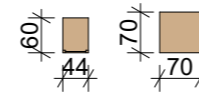

Rokokosaal:
64 Sitzplätze
131 m²

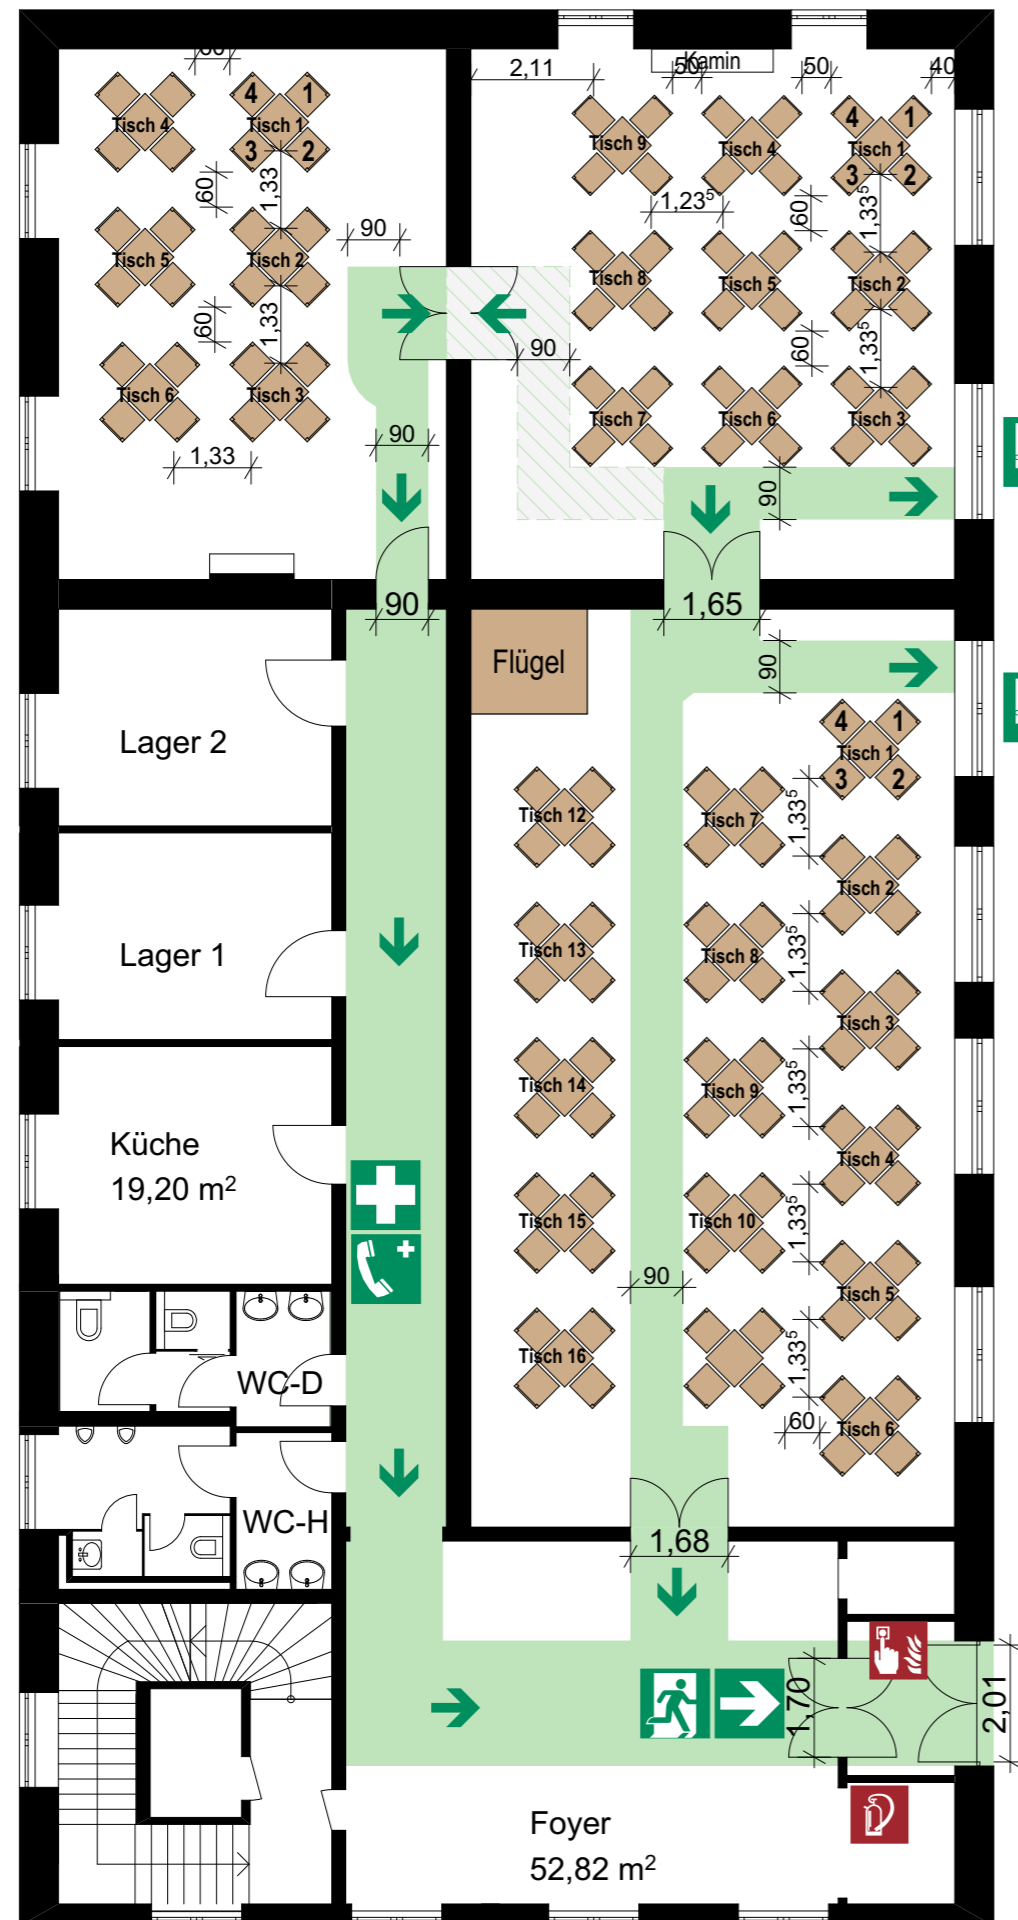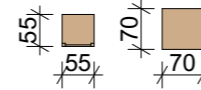


LEGENDE

- Standort
- Feuerlöscher
- Druckknopfmelder
- Rettungsfenster
- Sammelplatz
- Erste Hilfe
- Notausgang mit Richtungsangabe
- Rettungsweg
- Treppenträume / Treppen
- freizuhaltender Rettungsweg bei Nutzung des Blauen Salons (Die entsprechenden Sitzplätze sind dann im Kaminzimmer wegzulassen.)

Max. Personenzahl in der Versammlungsstätte: 200 Personen

ÜBERSICHTSPLAN

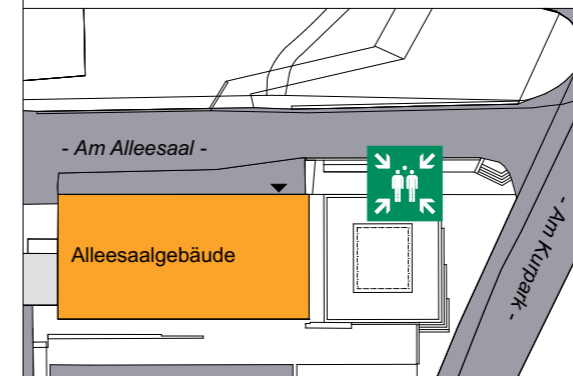

Verhalten bei Unfällen

Ruhe bewahren

1. **Unfall melden** **Telefon: Notruf 112**
WER meldet?
WO geschah es?
WAS ist passiert?
WIE VIELE Verletzte?
WELCHE Art von Verletzungen?
WARTEN auf Rückfragen!
2. **Erste Hilfe** Gefährdete Personen warnen.
Absicherung des Unfallortes.
Versorgung der Verletzten.
Anweisungen beachten.
3. **Weitere Maßnahmen** Rettungsdienste einweisen.
Schaulustige zurückweisen.

Verhalten im Brandfall

Ruhe bewahren

1. **Brand melden** **Telefon: Feuerwehr 112**
WER meldet?
WO geschah es?
WAS ist passiert?
WIE VIELE Verletzte?
WELCHE Art von Verletzungen?
WARTEN auf Rückfragen!
 Brandmelder betätigen
- im Windfang links neben der Eingangstür
2. **In Sicherheit bringen** Gefährdete Personen warnen und mitnehmen.
Türen und Tore schließen.
 Gekennzeichneten Rettungswegen folgen.
 Sammelplatz ist die **Freifläche vor dem Büchereingang**.
Auf Anweisungen achten.
3. **Löschversuch unternehmen** Feuerlöscher benutzen.


OBJEKT: Alleesaalgebäude Bad Schwalbach	VARIANTE 13
RAUM: Rokokosaal+Kaminzimmer+Blauer Salon	STOCKWERK: OG
STAND: März 2020	MAßSTAB: Ohne
PLANVERFASSER:	
Architekturbüro Trimper & Massold PartG mbB Martin-Luther-Str. 1, 65307 Bad Schwalbach Tel. (0 61 24) 1 28 96 - Fax: (0 61 24) 44 15	

FLUCHT- UND RETTUNGSPLAN


BESTUHLUNGSPLAN

Runde Tische festlich (V4)



Blauer Salon:
20 Sitzplätze
62 m²

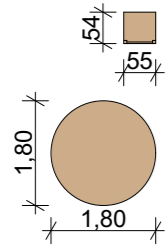



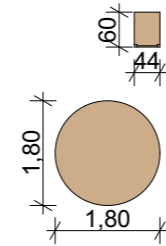



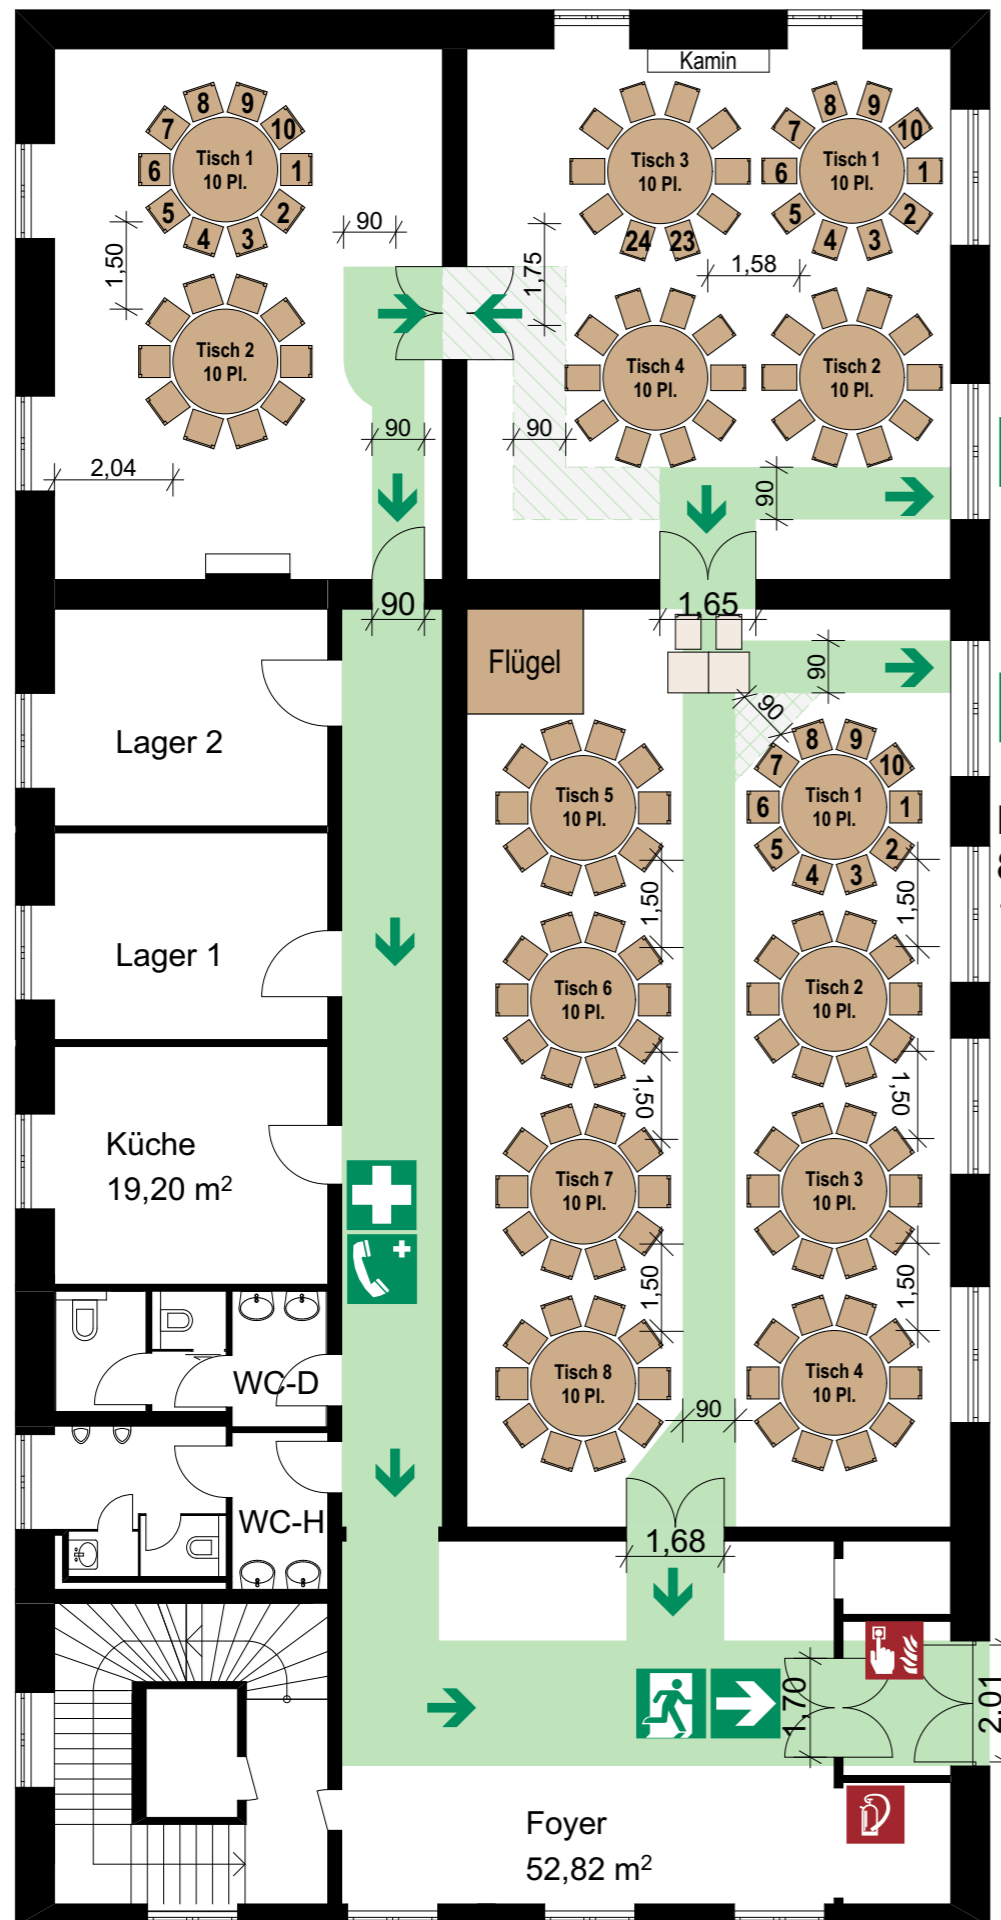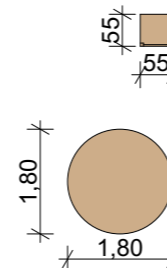




Kaminzimmer:
40 Sitzplätze
76 m²



Rokokosaal:
82 (80) Sitzplätze
131 m²




LEGENDE

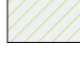-  Standort
-  Feuerlöscher
-  Druckknopfmelder
-  Rettungsfenster
-  Sammelplatz
-  Erste Hilfe
-  Notausgang mit Richtungsangabe
-  Rettungsweg
-  Treppenträume / Treppen
-  freizuhaltender Rettungsweg bei Nutzung des Blauen Salons (Die entsprechenden Sitzplätze sind dann im Kaminzimmer wegzulassen.)
-  freizuhaltender Rettungsweg bei Nutzung des Rokokosaals und geschlossener Tür zum Kaminzimmer; keine Belegung von Kaminzimmer u. Blauem Salon (zwei Sitzplätze vor der Tür möglich)



Max. Personenzahl in der Versammlungsstätte: 200 Personen

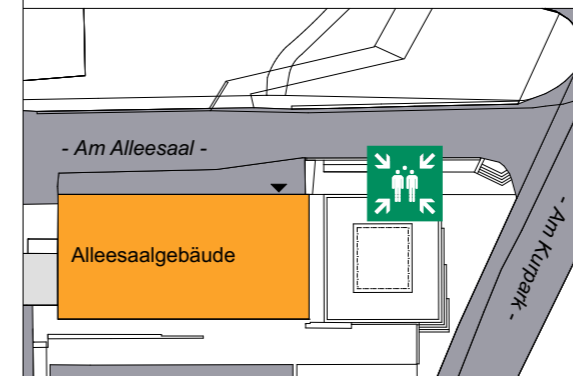ÜBERSICHTSPLAN









Verhalten bei Unfällen

Ruhe bewahren

1. **Unfall melden**  **Telefon: Notruf 112**
WER meldet?
WO geschah es?
WAS ist passiert?
WIE VIELE Verletzte?
WELCHE Art von Verletzungen?
WARTEN auf Rückfragen!
2. **Erste Hilfe**  Gefährdete Personen warnen.
Absicherung des Unfallortes.
Versorgung der Verletzten.
Anweisungen beachten.
3. **Weitere Maßnahmen**  Rettungsdienste einweisen.
Schaulustige zurückweisen.

Verhalten im Brandfall

Ruhe bewahren

1. **Brand melden**  **Telefon: Feuerwehr 112**
WER meldet?
WO geschah es?
WAS ist passiert?
WIE VIELE Verletzte?
WELCHE Art von Verletzungen?
WARTEN auf Rückfragen!
 Brandmelder betätigen
- im Windfang links neben der Eingangstür
2. **In Sicherheit bringen**  Gefährdete Personen warnen und mitnehmen.
Türen und Tore schließen.
 Gekennzeichneten Rettungswegen folgen.
 Sammelplatz ist die **Freifläche vor dem Büchereingang**.
Auf Anweisungen achten.
3. **Löschversuch unternehmen**  Feuerlöscher benutzen.

OBJEKT: Alleesaalgebäude Bad Schwalbach	VARIANTE 4
RAUM: Rokokosaal+Kaminzimmer+Blauer Salon	STOCKWERK: OG
STAND: März 2020	MAßSTAB: Ohne
PLANVERFASSER:	
 Architekturbüro Trimper & Massold PartG mbB Martin-Luther-Str. 1, 65307 Bad Schwalbach Tel. (0 61 24) 1 28 96 - Fax: (0 61 24) 44 15	