


FLUCHT- UND RETTUNGSPLAN

BESTUHLUNGSPLAN Gr.Saal: Runde Tische mit Tanzfläche 1 (V10)

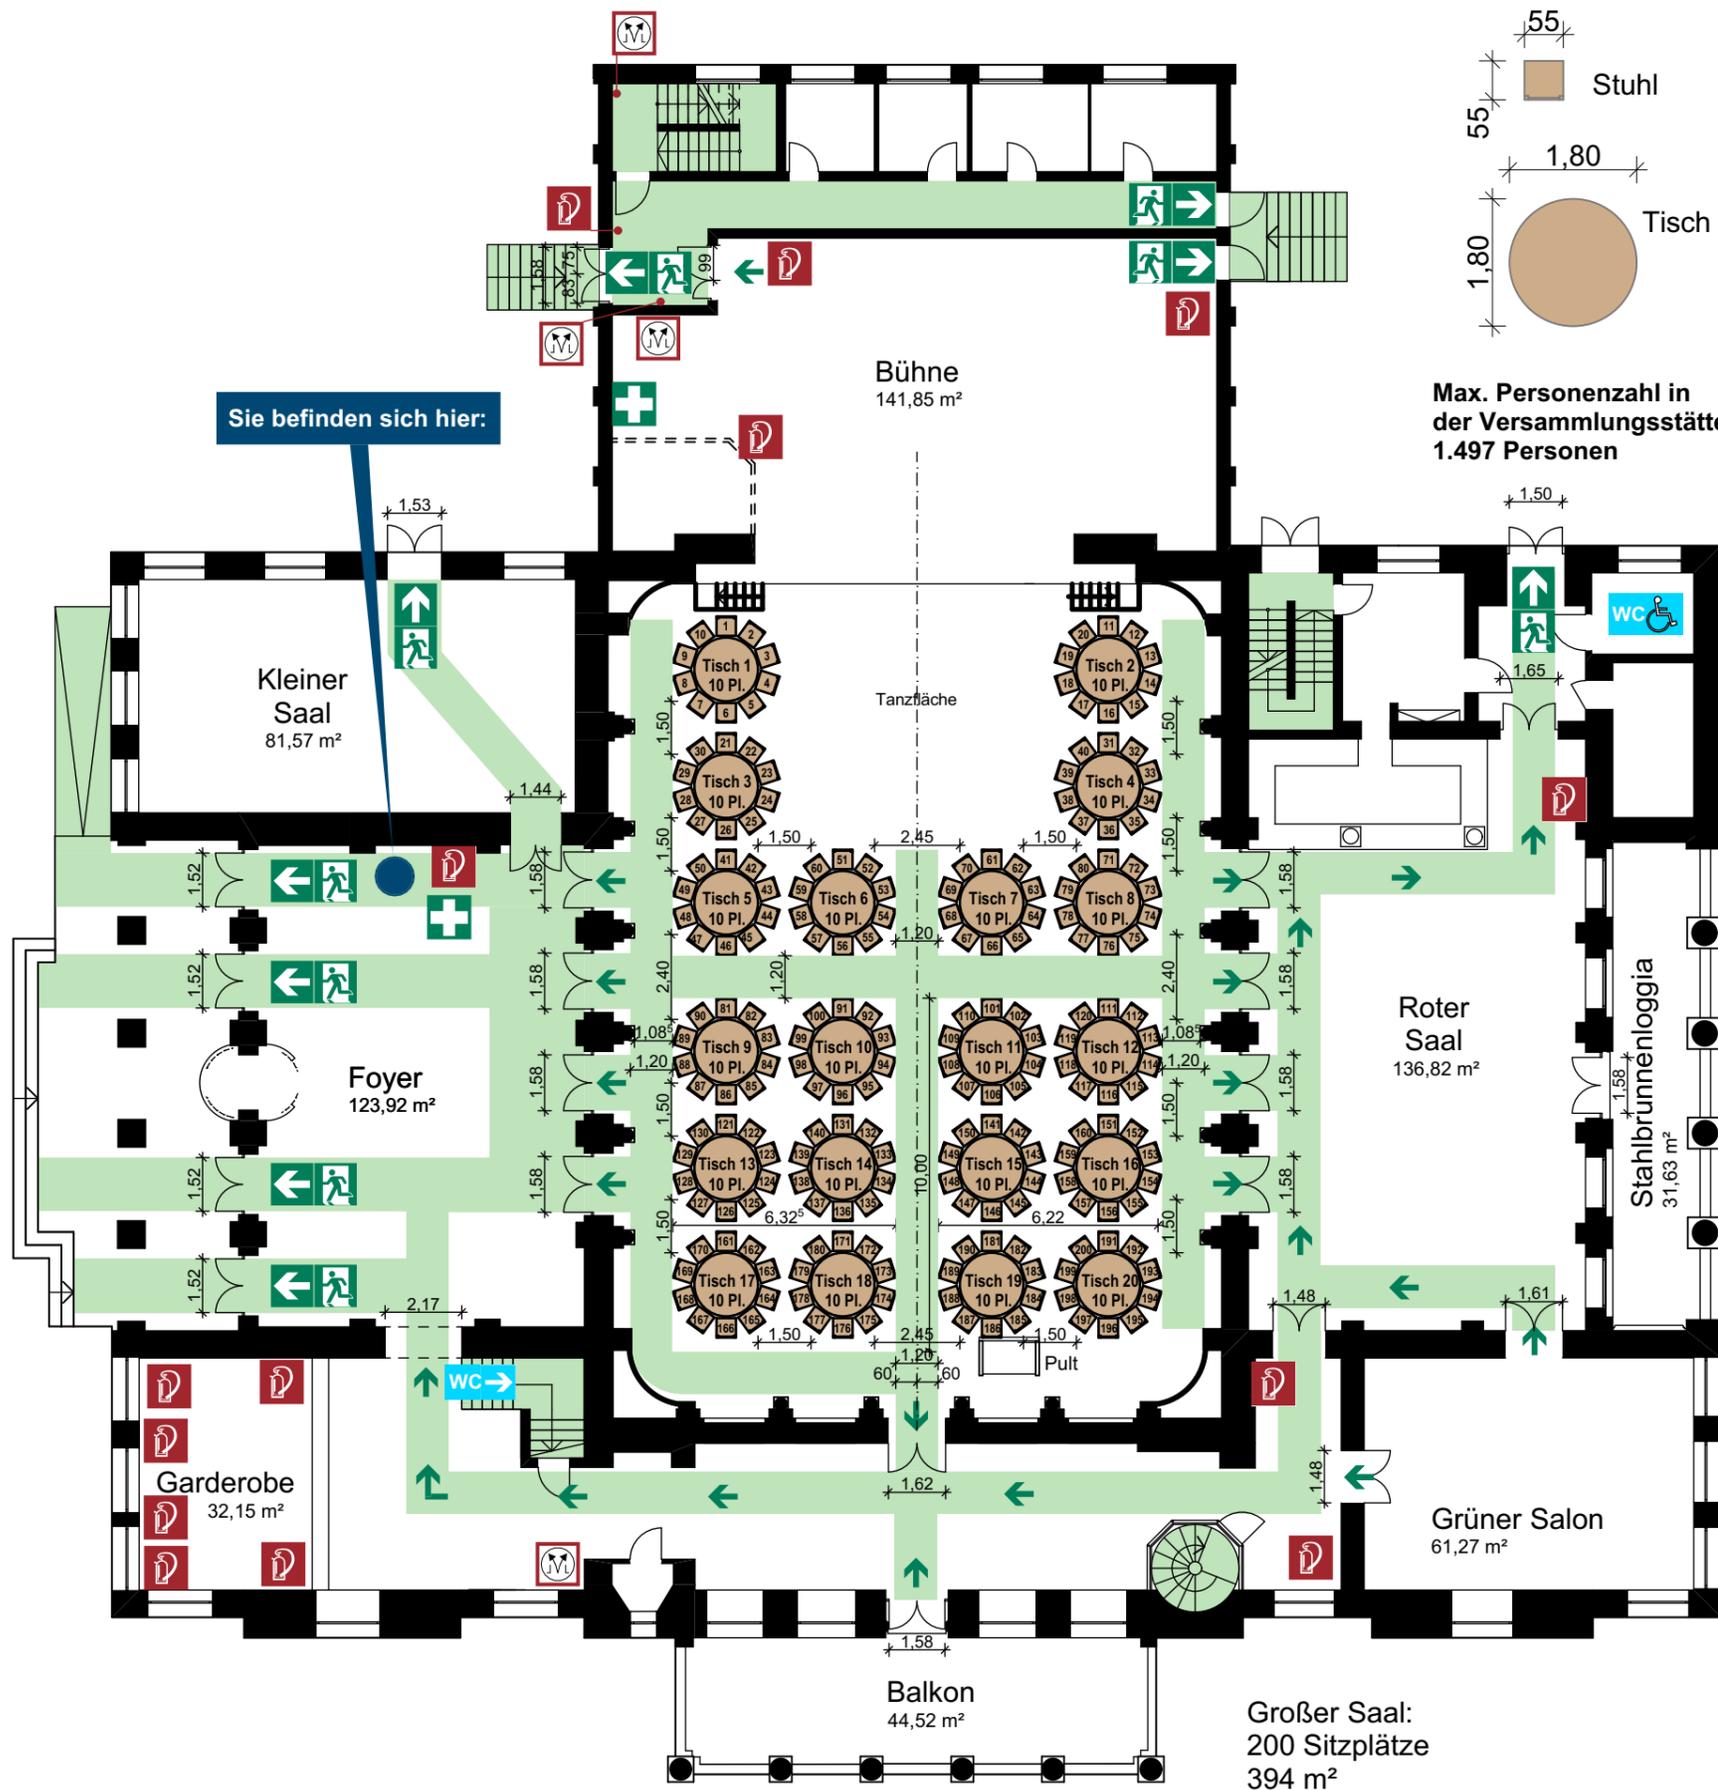

LEGENDE

- Standort
- Feuerlöscher
- Auslöser Rauch- und Wärmeabzug
- Erste-Hilfe-Kasten
- Sammelplatz
- Notausgang mit Richtungsangabe
- Rettungsweg
- Treppenträume / Treppen

Bemessung der Rettungswege:
Die lichte Breite eines Rettungsweges muss mind. 1,20 m breit sein.
Faustformel: 100 Personen = 60 cm.
4 Ausgänge Haupteingang: 1,52 m
1 Ausgang Roter Saal: 1,47 m
1 Ausgang Kleiner Saal: 1,44 m

Maximale Personenzahl (Großer Saal):
Die Personenzahl ist durch die Raumgröße auf **max. 788 Personen** begrenzt.



Verhalten bei Unfällen

Ruhe bewahren

- Unfall melden** **Telefon: Notruf 112**
WER meldet?
WO geschah es?
WAS ist passiert?
WIE VIELE Verletzte?
WELCHE Art von Verletzten?
WARTEN auf Rückfragen!
- Erste Hilfe**
Gefährdete Personen warnen.
Absicherung des Unfallortes.
Versorgung der Verletzten.
Anweisungen beachten.
- Weitere Maßnahmen**
Rettungsdienste einweisen.
Schaulustige zurückweisen.

Verhalten im Brandfall

Ruhe bewahren



- Brand melden** **Telefon: Feuerwehr 112**
WER meldet?
WO geschah es?
WAS ist passiert?
WIE VIELE Verletzte?
WELCHE Art von Verletzungen?
WARTEN auf Rückfragen!
- In Sicherheit bringen**
Gefährdete Personen warnen und mitnehmen.
Türen und Tore schließen.
Fluchtwegekennzeichnungen folgen.
Sammelplatz ist die **Freifläche auf der Vorderseite des Kurhauses (bei Pergola+Freitreppe / Südostseite)**.
Auf Anweisungen achten.
Vollzähligkeit an die Verantwortlichen der Feuerwehr weiterleiten.
- Löschversuch**
Feuerlöscher benutzen.

OBJEKT: Kurhaus Bad Schwalbach	VARIANTE 10
GEBÄUDE: gesamt, Großer Saal	STOCKWERK: Erdgeschoss
STAND: März 2020	MAßSTAB: 1 : 200
PLANVERFASSER:	
Architekturbüro Trimper & Massold PartG mbB Martin-Luther-Str. 1, 65307 Bad Schwalbach Tel. (0 61 24) 1 28 96 - Fax: (0 61 24) 44 15	

FLUCHT- UND RETTUNGSPLAN

BESTUHLUNGSPLAN

Gr.Saal: Runde Tische 1 (V9)

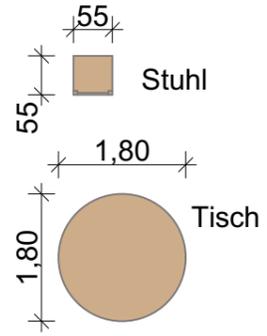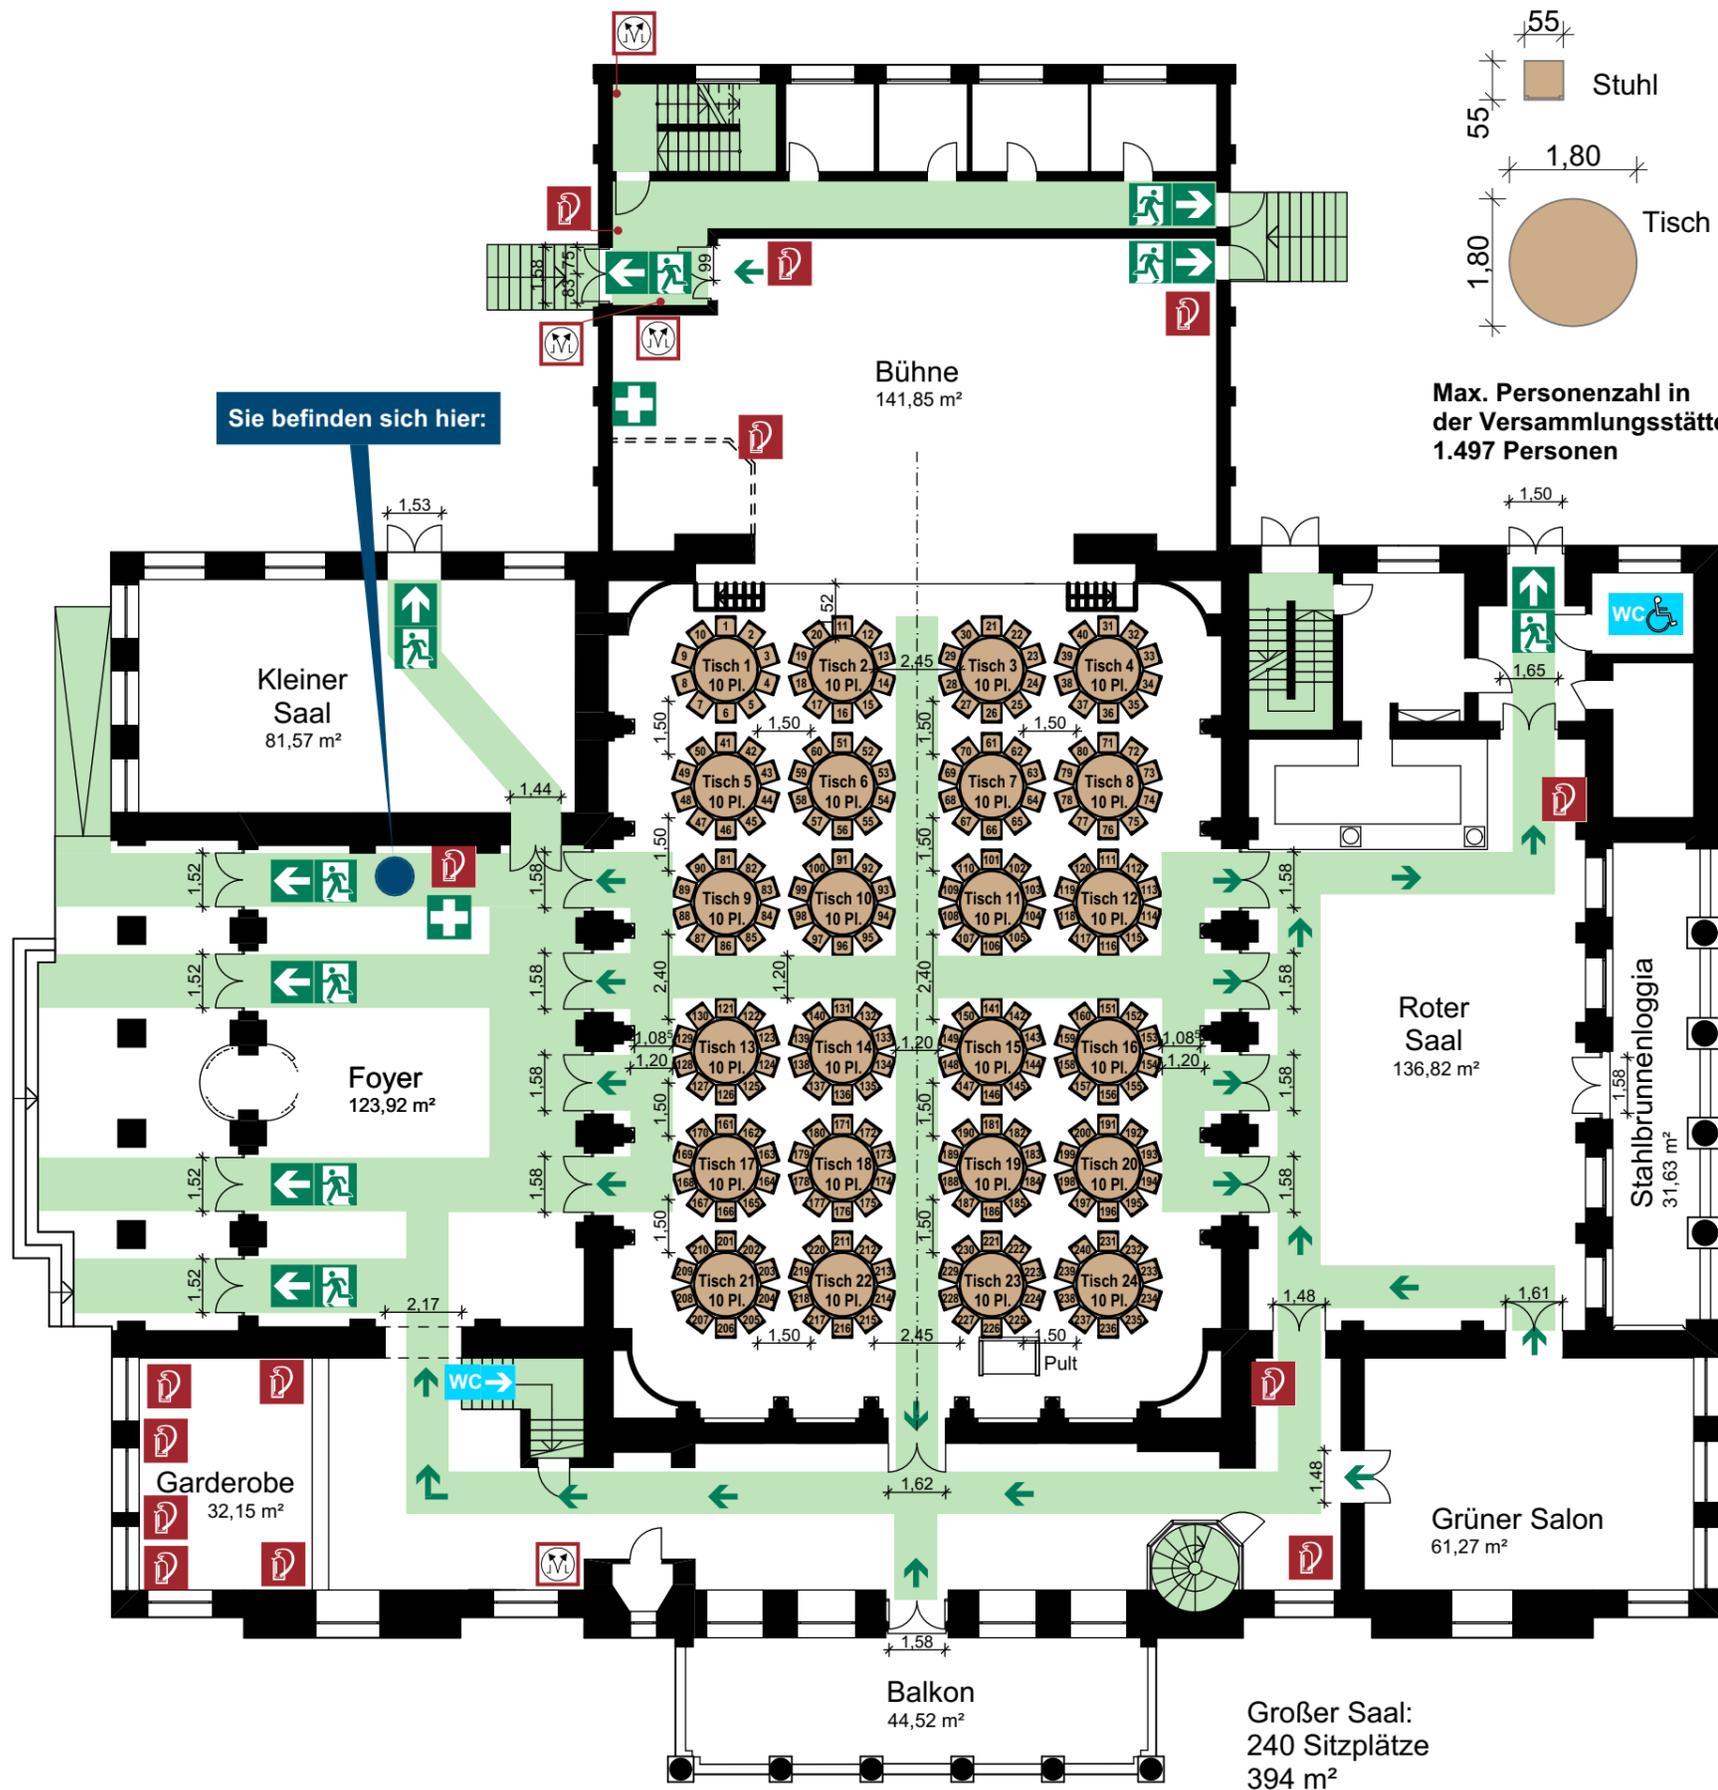


LEGENDE

- Standort
- Feuerlöscher
- Auslöser Rauch- und Wärmeabzug
- Erste-Hilfe-Kasten
- Sammelplatz
- Notausgang mit Richtungsangabe
- Rettungsweg
- Treppenträume / Treppen

Bemessung der Rettungswege:
Die lichte Breite eines Rettungsweges muss mind. 1,20 m breit sein.
Faustformel: 100 Personen = 60 cm.
4 Ausgänge Haupteingang: 1,52 m
1 Ausgang Roter Saal: 1,47 m
1 Ausgang Gelber Saal: 1,44 m

Maximale Personenzahl (Großer Saal):
Die Personenzahl ist durch die Raumgröße auf **max. 788 Personen** begrenzt..

ÜBERSICHTSPLAN

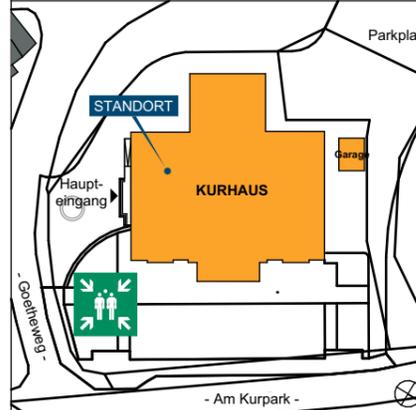

Verhalten bei Unfällen

- ### Ruhe bewahren
- Unfall melden** **Telefon: Notruf 112**
 WER meldet?
 WO geschah es?
 WAS ist passiert?
 WIE VIELE Verletzte?
 WELCHE Art von Verletzten?
 WARTEN auf Rückfragen!
 - Erste Hilfe**
 Gefährdete Personen warnen.
 Absicherung des Unfallortes.
 Versorgung der Verletzten.
 Anweisungen beachten.
 - Weitere Maßnahmen**
 Rettungsdienste einweisen.
 Schaulustige zurückweisen.



Verhalten im Brandfall

- ### Ruhe bewahren
- Brand melden** **Telefon: Feuerwehr 112**
 WER meldet?
 WO geschah es?
 WAS ist passiert?
 WIE VIELE Verletzte?
 WELCHE Art von Verletzungen?
 WARTEN auf Rückfragen!
 - In Sicherheit bringen**
 Gefährdete Personen warnen und mitnehmen.
 Türen und Tore schließen.
 Fluchtwegekennzeichnungen folgen.
 Sammelplatz ist die **Freifläche auf der Vorderseite des Kurhauses (bei Pergola+Freitreppe / Südostseite)**.
 Auf Anweisungen achten.
 Vollzähligkeit an die Verantwortlichen der Feuerwehr weiterleiten.
 - Löschversuch**
 Feuerlöscher benutzen.

OBJEKT: Kurhaus Bad Schwalbach	VARIANTE 9
GEBÄUDE: gesamt, Großer Saal	STOCKWERK: Erdgeschoss
STAND: März 2020	MAßSTAB: 1 : 200
PLANVERFASSER:	
Architekturbüro Trimper & Massold PartG mbB Martin-Luther-Str. 1, 65307 Bad Schwalbach Tel. (0 61 24) 1 28 96 - Fax: (0 61 24) 44 15	

FLUCHT- UND RETTUNGSPLAN

BESTUHLUNGSPLAN
Gr.Saal: Runde Tische mit Tanzfläche 2 (V12)

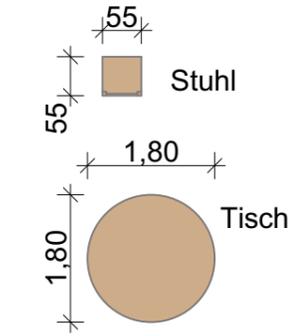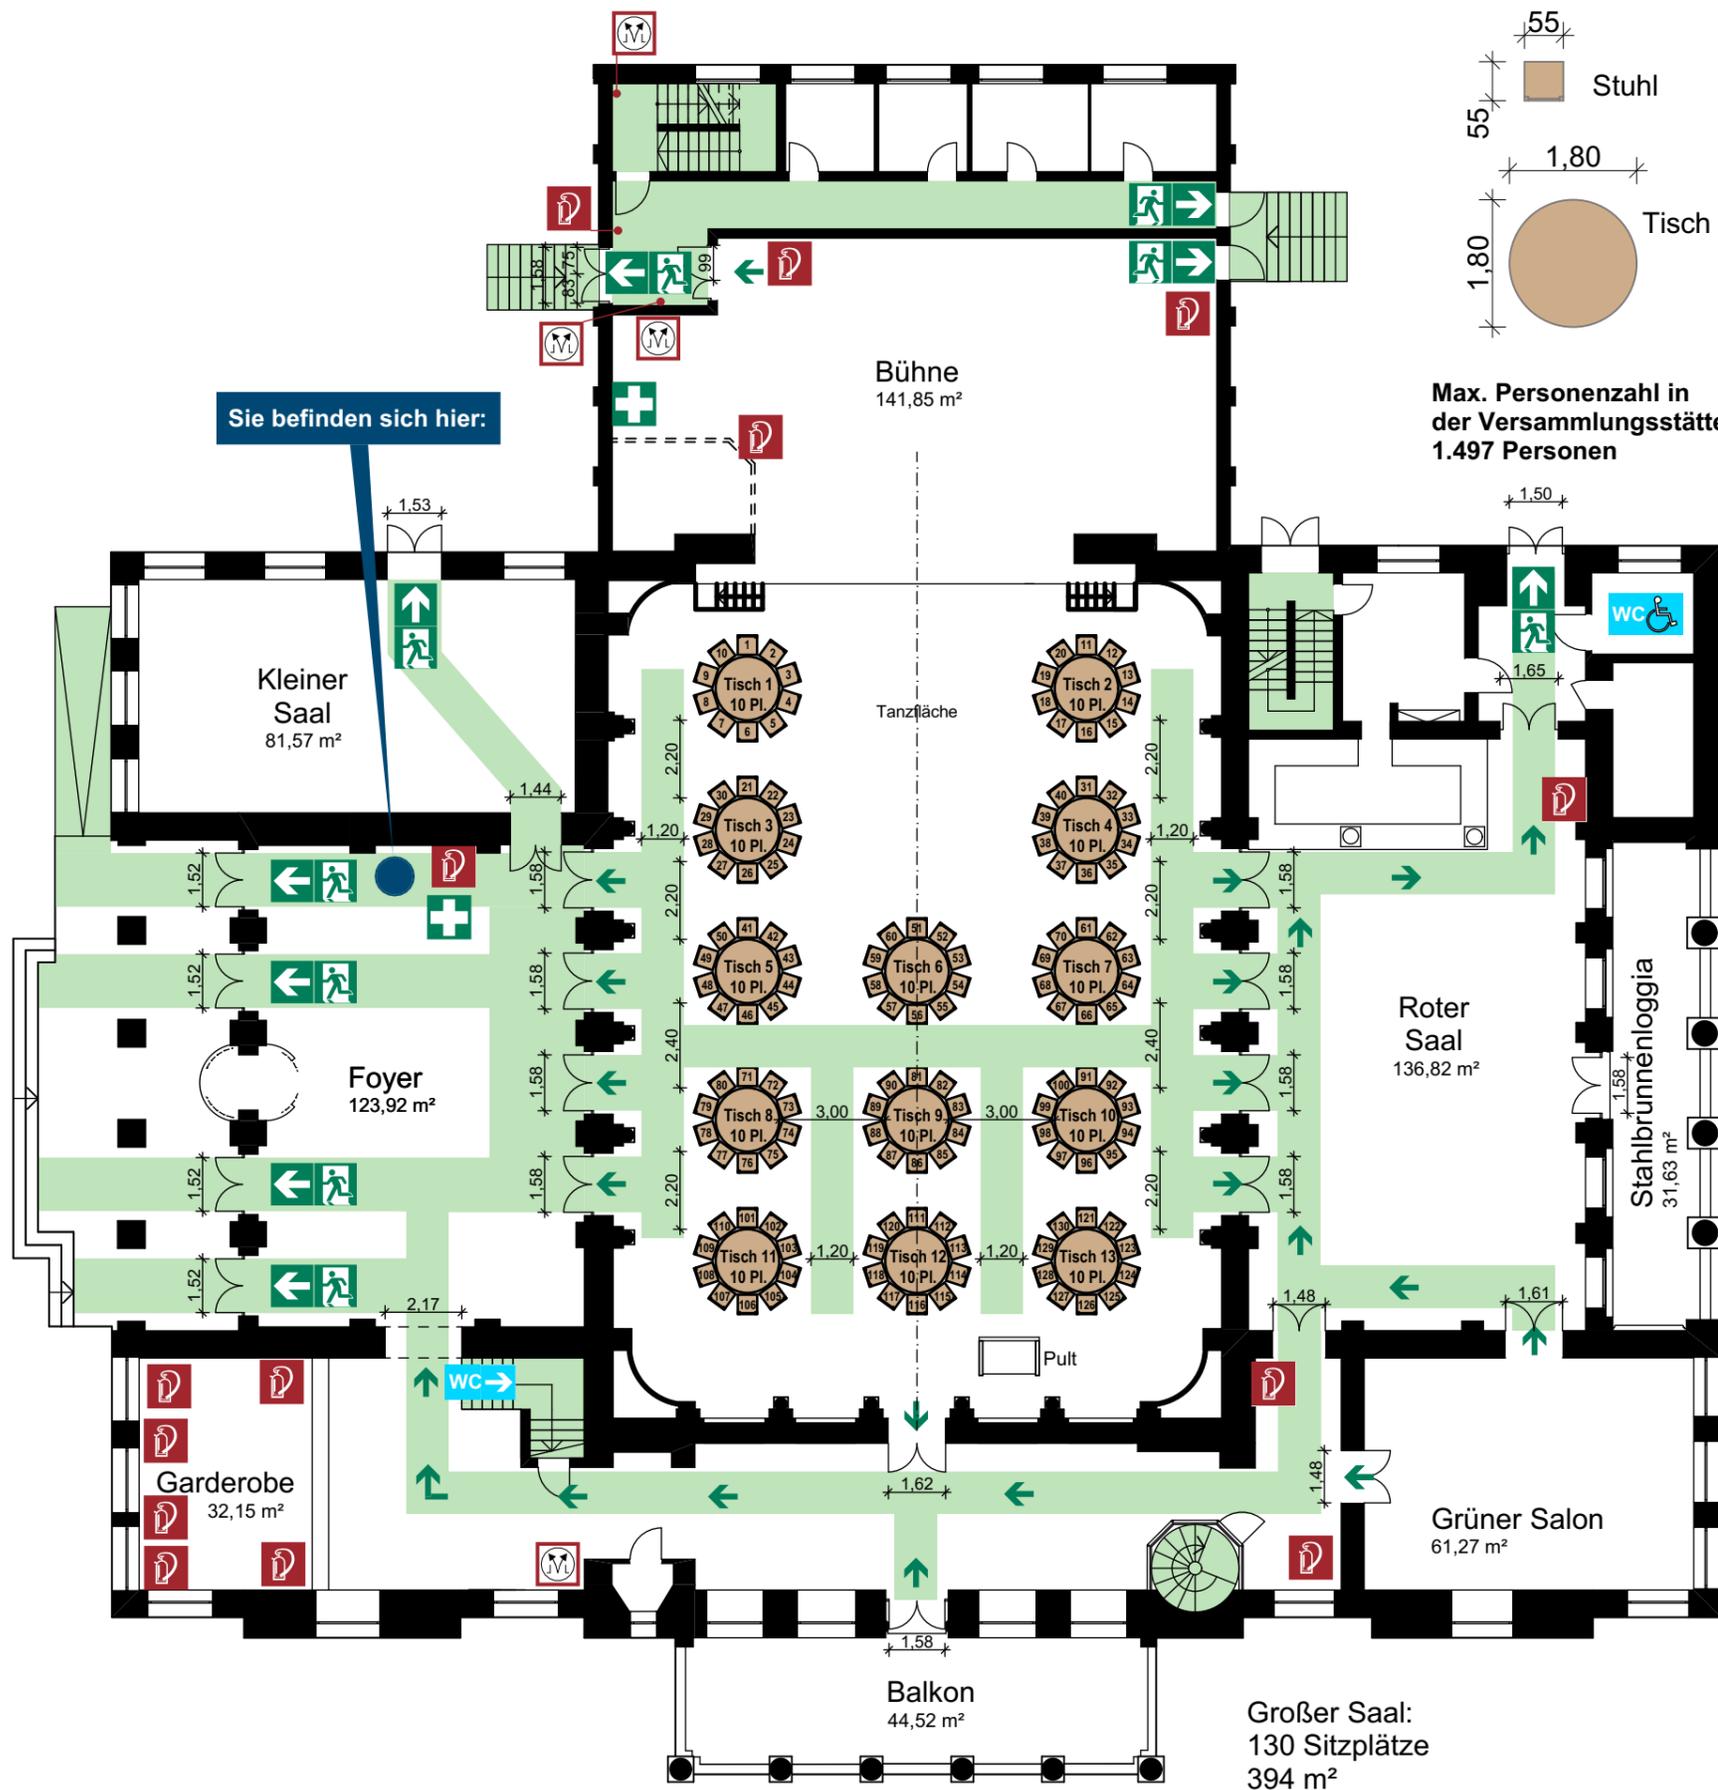

Max. Personenzahl in der Versammlungsstätte: 1.497 Personen

LEGENDE


- Standort
- Feuerlöscher
- Auslöser Rauch- und Wärmeabzug
- Erste-Hilfe-Kasten
- Sammelplatz
- Notausgang mit Richtungsangabe
- Rettungsweg
- Treppenträume / Treppen

Bemessung der Rettungswege:
Die lichte Breite eines Rettungsweges muss mind. 1,20 m breit sein.

Faustformel: 100 Personen = 60 cm.
4 Ausgänge Haupteingang: 1,52 m
1 Ausgang Roter Saal: 1,47 m
1 Ausgang Kleiner Saal: 1,44 m

Maximale Personenzahl (Großer Saal):
Die Personenzahl ist durch die Raumgröße auf **max. 788 Personen** begrenzt.

ÜBERSICHTSPLAN

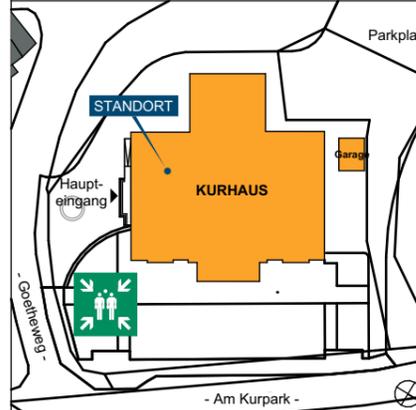

Verhalten bei Unfällen

- Ruhe bewahren**
- 1. Unfall melden** **Telefon: Notruf 112**
 WER meldet?
WO geschah es?
WAS ist passiert?
WIE VIELE Verletzte?
WELCHE Art von Verletzten?
WARTEN auf Rückfragen!
 - 2. Erste Hilfe**
 Gefährdete Personen warnen.
Absicherung des Unfallortes.
Versorgung der Verletzten.
Anweisungen beachten.
 - 3. Weitere Maßnahmen**
Rettungsdienste einweisen.
Schaulustige zurückweisen.

Verhalten im Brandfall

- Ruhe bewahren**
- 1. Brand melden** **Telefon: Feuerwehr 112**
 WER meldet?
WO geschah es?
WAS ist passiert?
WIE VIELE Verletzte?
WELCHE Art von Verletzungen?
WARTEN auf Rückfragen!
 - 2. In Sicherheit bringen**
Gefährdete Personen warnen und mitnehmen.
Türen und Tore schließen.
 Fluchtwegekennzeichnungen folgen.
 Sammelplatz ist die **Freifläche auf der Vorderseite des Kurhauses (bei Pergola+Freitreppe / Südostseite)**.
Auf Anweisungen achten.
Vollzähligkeit an die Verantwortlichen der Feuerwehr weiterleiten.
 - 3. Löschversuch**
 Feuerlöscher benutzen.

OBJEKT: Kurhaus Bad Schwalbach	VARIANTE 12
GEBÄUDE: gesamt, Großer Saal	STOCKWERK: Erdgeschoss
STAND: März 2020	MAßSTAB: 1 : 200
PLANVERFASSER: Architekturbüro Trimper & Massold PartG mbB Martin-Luther-Str. 1, 65307 Bad Schwalbach Tel. (0 61 24) 1 28 96 - Fax: (0 61 24) 44 15	