


FLUCHT- UND RETTUNGSPLAN

BESTUHLUNGSPLAN Gr.Saal: Podiumsbestuhlung (V8)

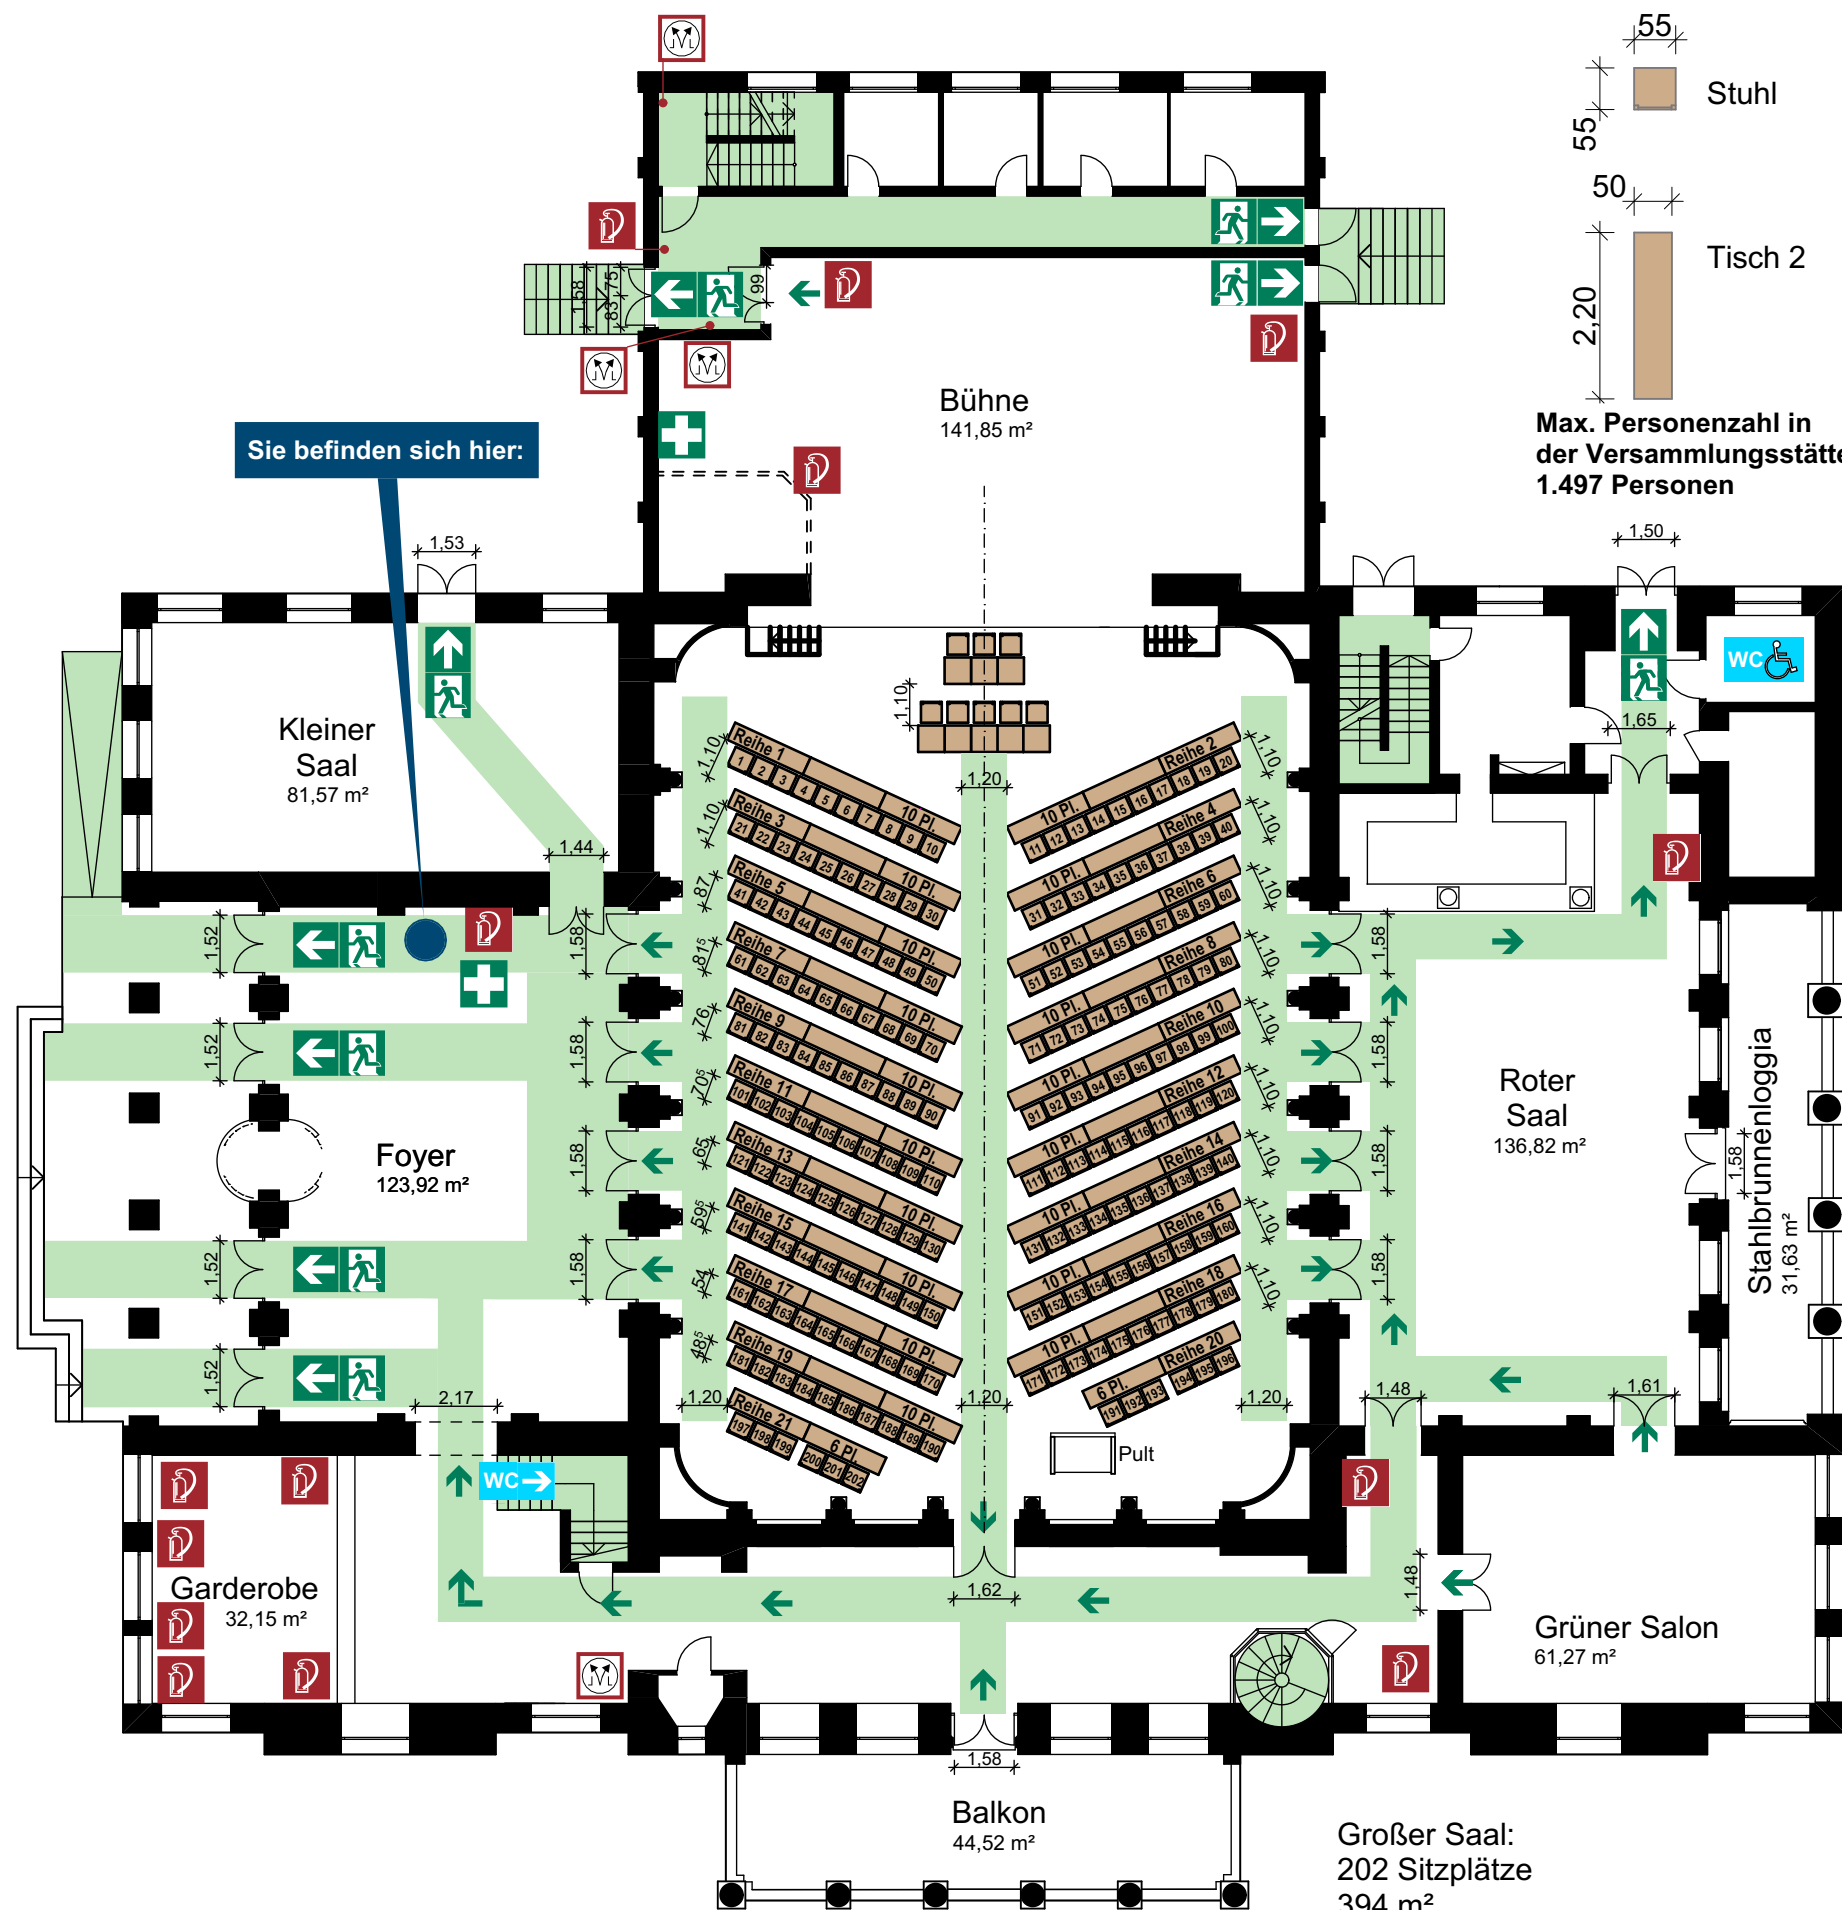


LEGENDE

- Standort
- Feuerlöscher
- Auslöser Rauch- und Wärmeabzug
- Erste-Hilfe-Kasten
- Sammelplatz
- Notausgang mit Richtungsangabe
- Rettungsweg
- Treppenträume / Treppen

Bemessung der Rettungswege:
Die lichte Breite eines Rettungsweges muss mind. 1,20 m breit sein.
Faustformel: 100 Personen = 60 cm.
4 Ausgänge Haupteingang: 1,52 m
1 Ausgang Roter Saal: 1,47 m
1 Ausgang Kleiner Saal: 1,44 m
Maximale Personenzahl (Großer Saal):
Die Personenzahl ist durch die Raumgröße auf **max. 788 Personen** begrenzt.

ÜBERSICHTSPLAN

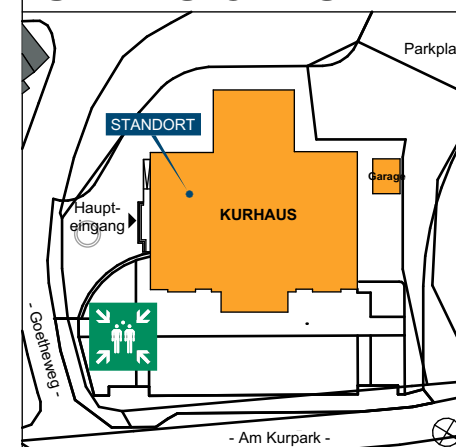

Verhalten bei Unfällen

Ruhe bewahren

- Unfall melden**
Telefon: Notruf 112
WER meldet?
WO geschah es?
WAS ist passiert?
WIE VIELE Verletzte?
WELCHE Art von Verletzten?
WARTEN auf Rückfragen!
- Erste Hilfe**
Gefährdete Personen warnen.
Absicherung des Unfallortes.
Versorgung der Verletzten.
Anweisungen beachten.
- Weitere Maßnahmen**
Rettungsdienste einweisen.
Schaulustige zurückweisen.

Verhalten im Brandfall

Ruhe bewahren

- Brand melden**
Telefon: Feuerwehr 112
WER meldet?
WO geschah es?
WAS ist passiert?
WIE VIELE Verletzte?
WELCHE Art von Verletzungen?
WARTEN auf Rückfragen!
- In Sicherheit bringen**
Gefährdete Personen warnen und mitnehmen.
Türen und Tore schließen.
Fluchtwegekennzeichnungen folgen.
Sammelplatz ist die **Freifläche auf der Vorderseite des Kurhauses (bei Pergola+Freitreppe / Südostseite)**.
Auf Anweisungen achten.
Vollständigkeit an die Verantwortlichen der Feuerwehr weiterleiten.

3. Löschversuch



- Feuerlöscher benutzen.

OBJEKT: Kurhaus Bad Schwalbach	VARIANTE 8
GEBÄUDE: gesamt, Großer Saal	STOCKWERK: Erdgeschoss
STAND: März 2020	MAßSTAB: 1 : 200
PLANVERFASSER:	
Architekturbüro Trimper & Massold PartG mbB Martin-Luther-Str. 1, 65307 Bad Schwalbach Tel. (0 61 24) 1 28 96 - Fax: (0 61 24) 44 15	

FLUCHT- UND RETTUNGSPLAN

BESTUHLUNGSPLAN

Gr.Saal: 4er-Tische eckig (V5)

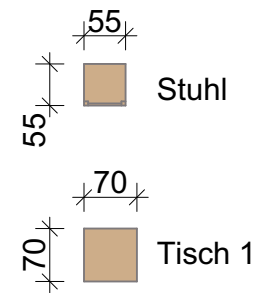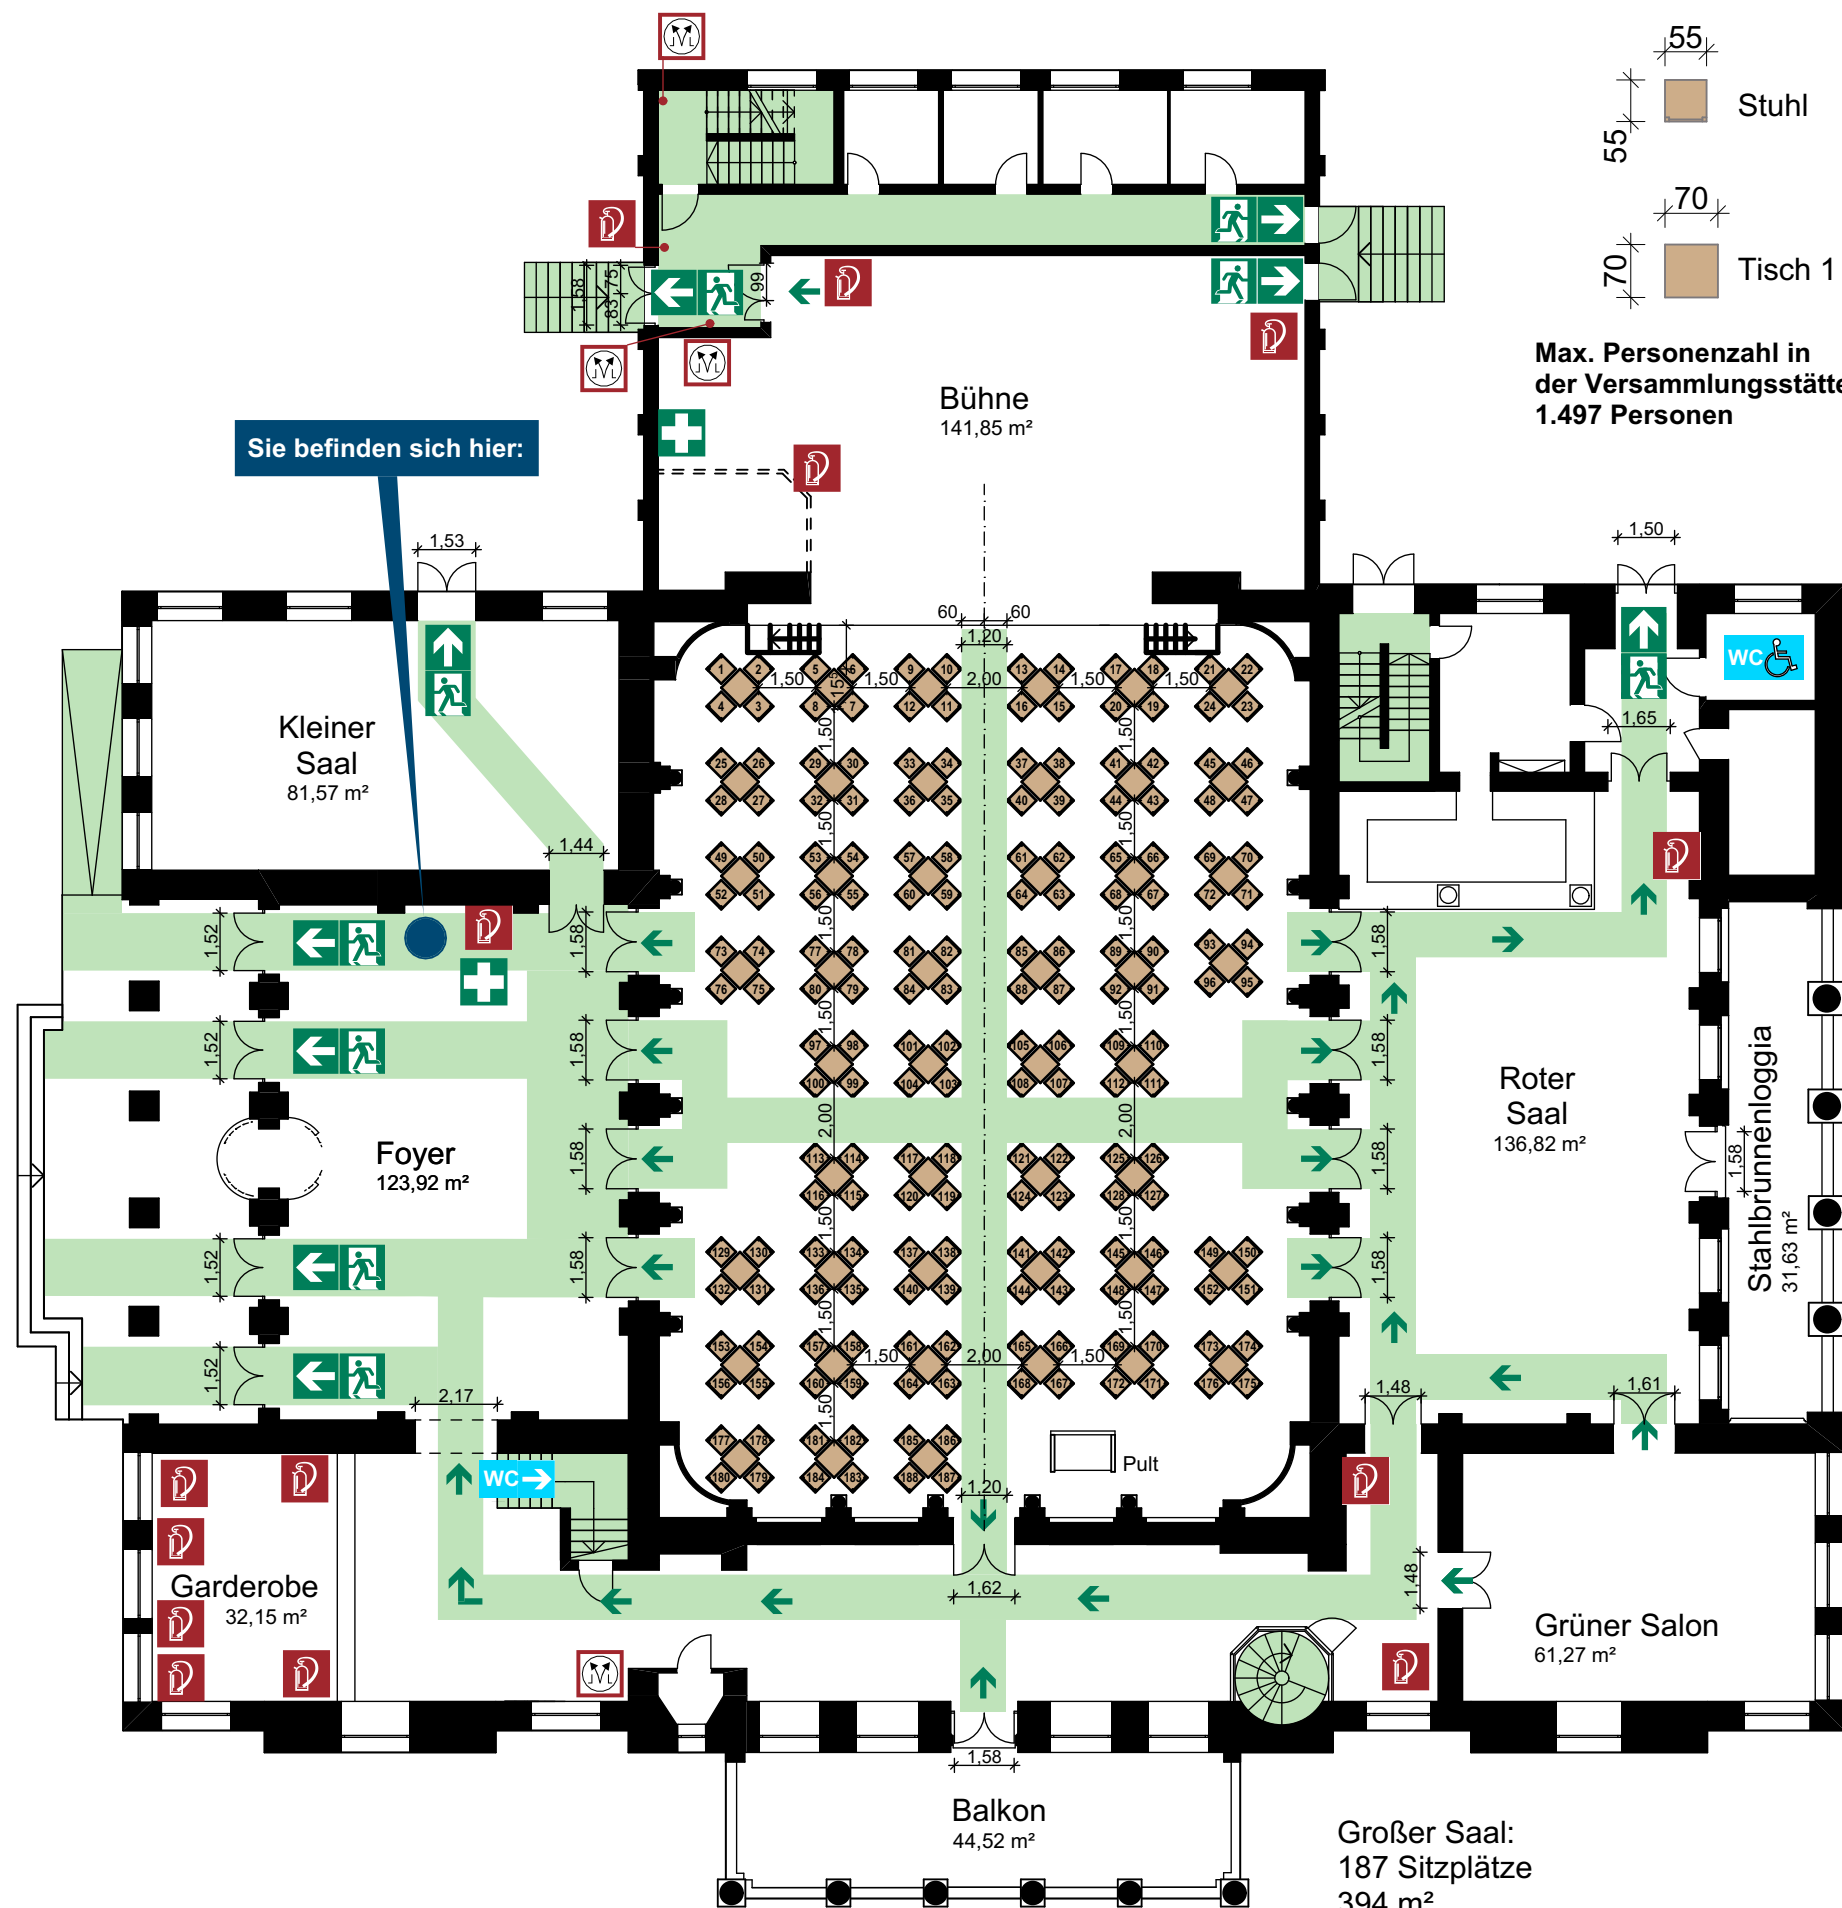

Max. Personenzahl in der Versammlungsstätte: 1.497 Personen

LEGENDE


- Standort
- Feuerlöscher
- Auslöser Rauch- und Wärmeabzug
- Erste-Hilfe-Kasten
- Sammelplatz
- Notausgang mit Richtungsangabe
- Rettungsweg
- Treppenträume / Treppen

Bemessung der Rettungswege:
Die lichte Breite eines Rettungsweges muss mind. 1,20 m breit sein.

Faustformel: 100 Personen = 60 cm.
4 Ausgänge Haupteingang: 1,52 m
1 Ausgang Roter Saal: 1,47 m
1 Ausgang Kleiner Saal: 1,44 m

Maximale Personenzahl (Großer Saal):
Die Personenzahl ist durch die Raumgröße auf **max. 788 Personen** begrenzt.

ÜBERSICHTSPLAN

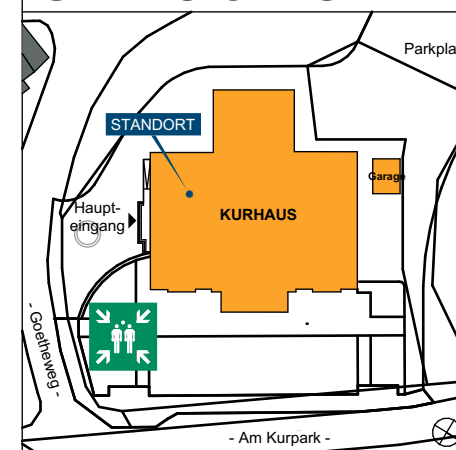

Verhalten bei Unfällen

Ruhe bewahren

- Unfall melden**
Telefon: Notruf 112
WER meldet?
WO geschah es?
WAS ist passiert?
WIE VIELE Verletzte?
WELCHE Art von Verletzten?
WARTEN auf Rückfragen!
- Erste Hilfe**
Gefährdete Personen warnen.
Absicherung des Unfallortes.
Versorgung der Verletzten.
Anweisungen beachten.
- Weitere Maßnahmen**
Rettungsdienste einweisen.
Schaulustige zurückweisen.

Verhalten im Brandfall

Ruhe bewahren


- Brand melden**
Telefon: Feuerwehr 112
WER meldet?
WO geschah es?
WAS ist passiert?
WIE VIELE Verletzte?
WELCHE Art von Verletzungen?
WARTEN auf Rückfragen!
- In Sicherheit bringen**
Gefährdete Personen warnen und mitnehmen.
Türen und Tore schließen.
Fluchtwegekennzeichnungen folgen.
Sammelplatz ist die **Freifläche auf der Vorderseite des Kurhauses (bei Pergola+Freitreppe / Südostseite)**.
Auf Anweisungen achten.
Vollständigkeit an die Verantwortlichen der Feuerwehr weiterleiten.
- Löschversuch**
Feuerlöscher benutzen.

OBJEKT: Kurhaus Bad Schwalbach	VARIANTE 5
GEBÄUDE: gesamt, Großer Saal	STOCKWERK: Erdgeschoss
STAND: März 2020	MAßSTAB: 1 : 200
PLANVERFASSER:	
Architekturbüro Trimper & Massold PartG mbB Martin-Luther-Str. 1, 65307 Bad Schwalbach Tel. (0 61 24) 1 28 96 - Fax: (0 61 24) 44 15	

FLUCHT- UND RETTUNGSPLAN

BESTUHLUNGSPLAN

Gr.Saal: Theater Mittelgang (V13)

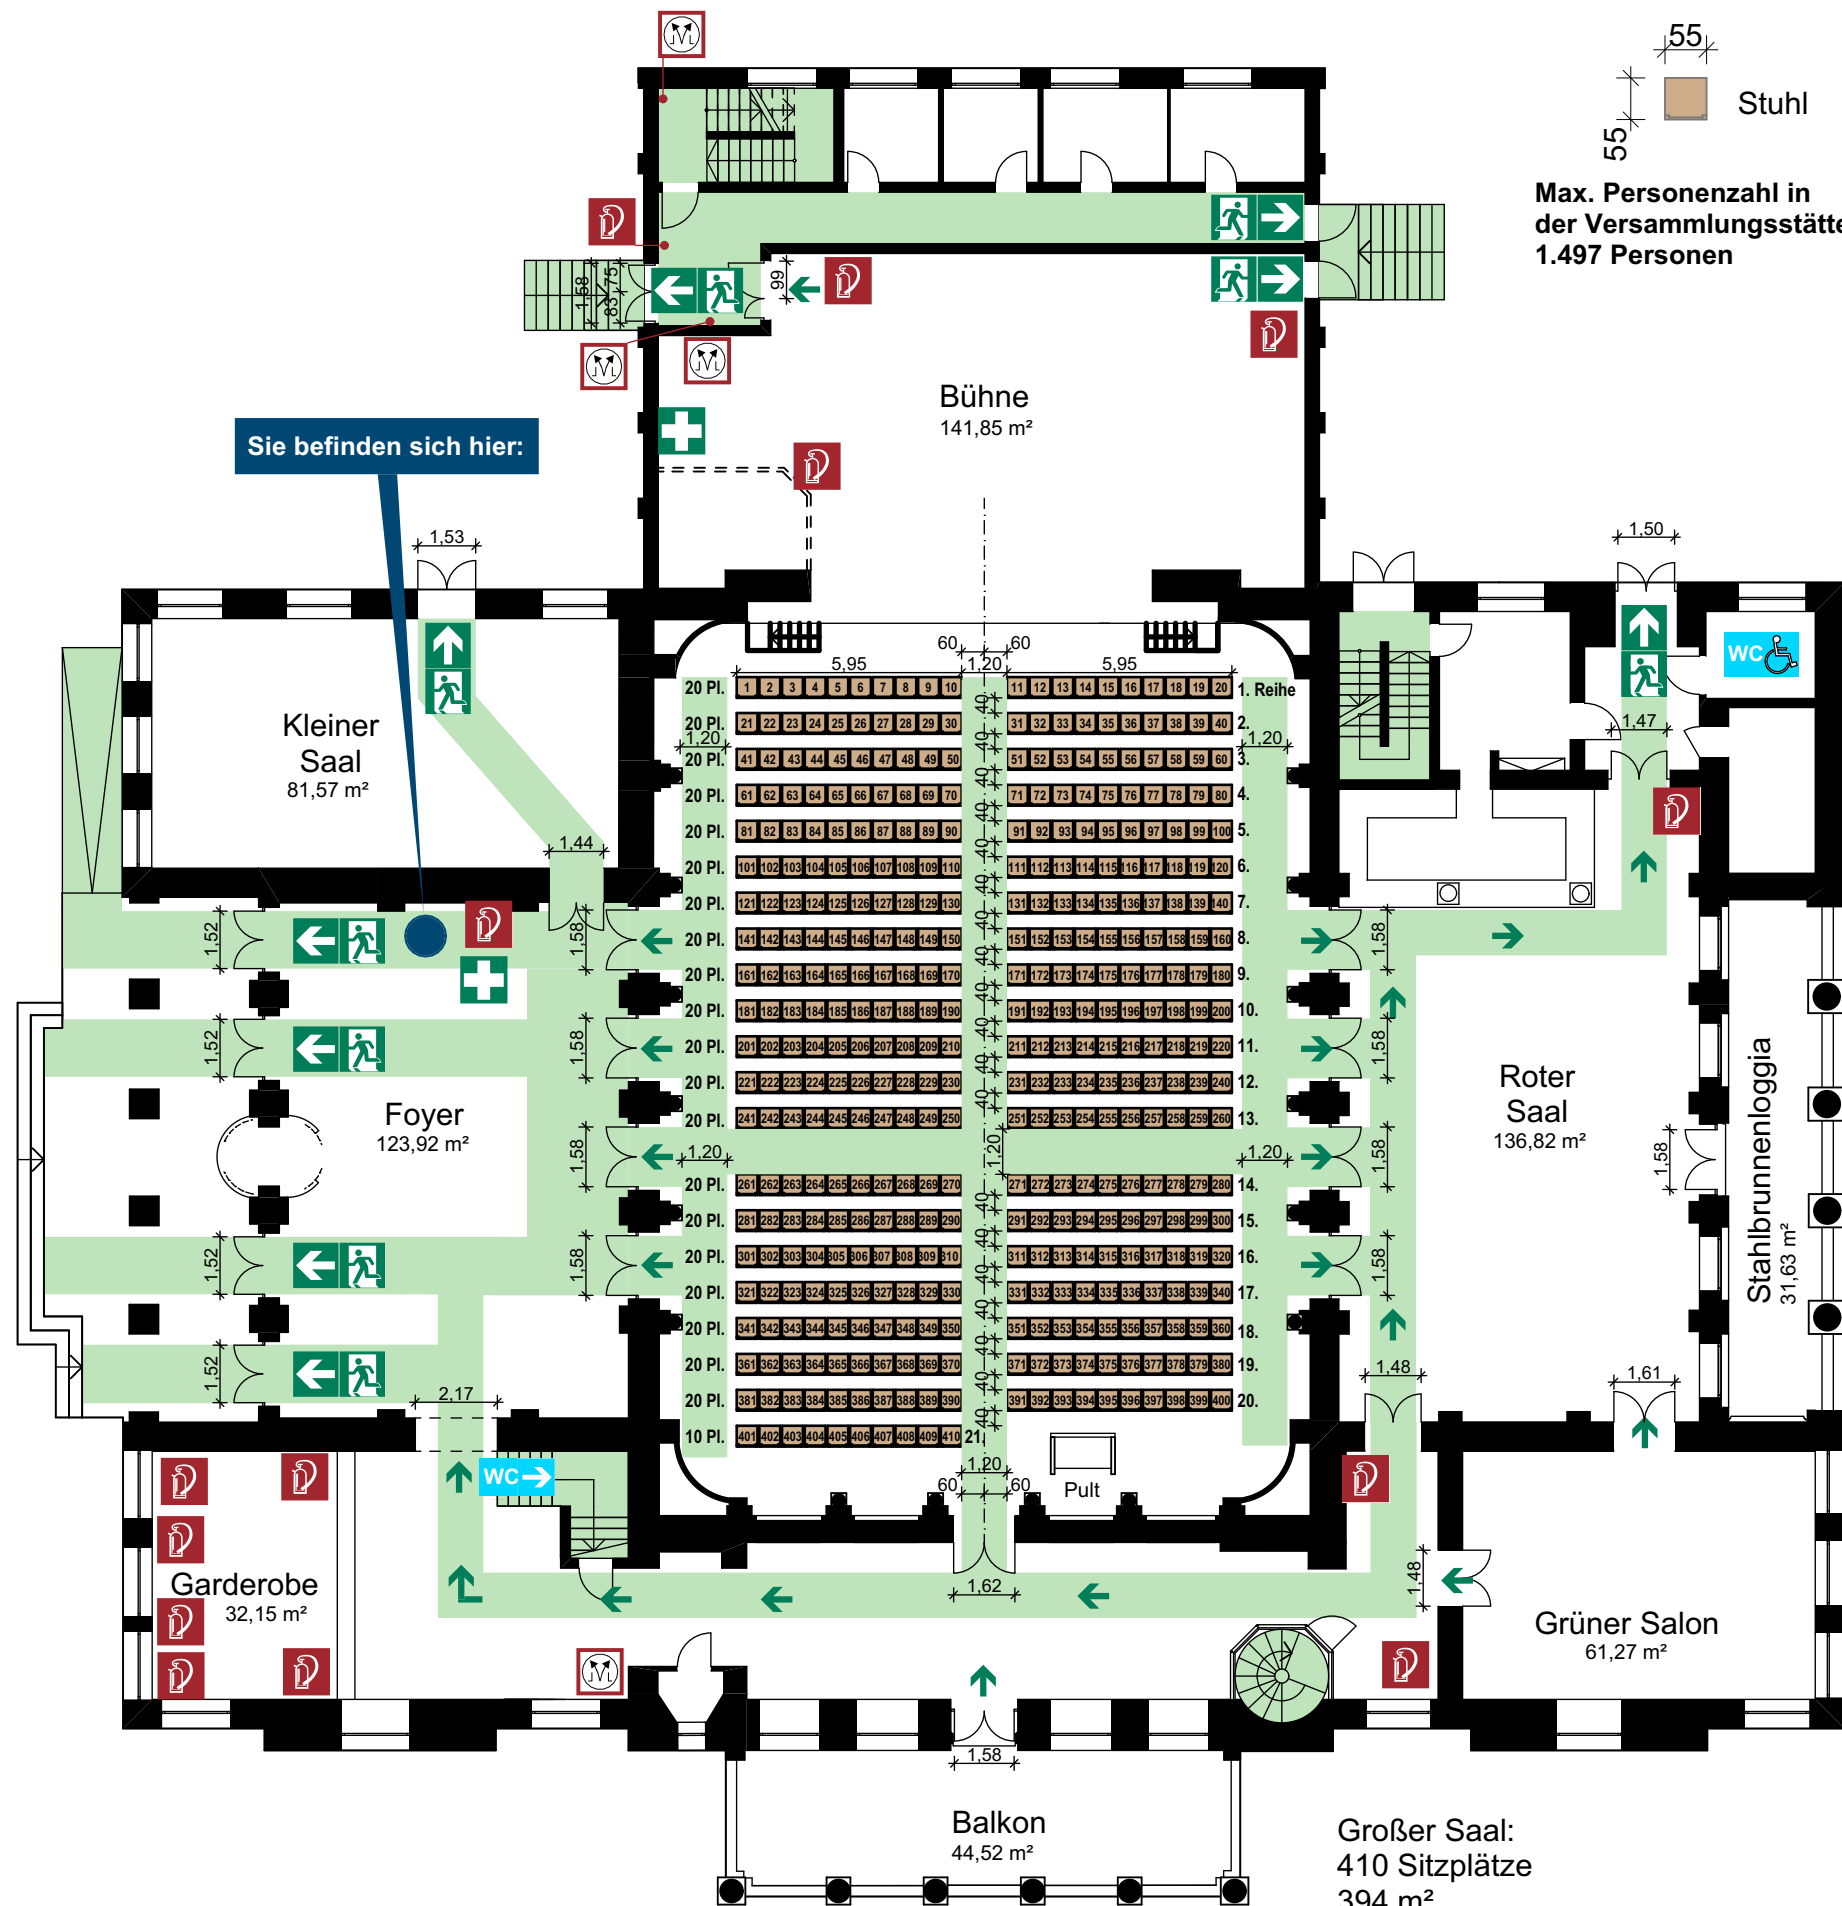

Max. Personenzahl in der Versammlungsstätte: 1.497 Personen

LEGENDE


- Standort
- Feuerlöscher
- Auslöser Rauch- und Wärmeabzug
- Erste-Hilfe-Kasten
- Sammelplatz
- Notausgang mit Richtungsangabe
- Rettungsweg
- Treppenträume / Treppen

Bemessung der Rettungswege:
Die lichte Breite eines Rettungsweges muss mind. 1,20 m breit sein.

Faustformel: 100 Personen = 60 cm.
4 Ausgänge Haupteingang: 1,52 m
1 Ausgang Roter Saal: 1,47 m
1 Ausgang Kleiner Saal: 1,44 m

Maximale Personenzahl (Großer Saal):
Die Personenzahl ist durch die Raumgröße auf **max. 788 Personen** begrenzt.

ÜBERSICHTSPLAN

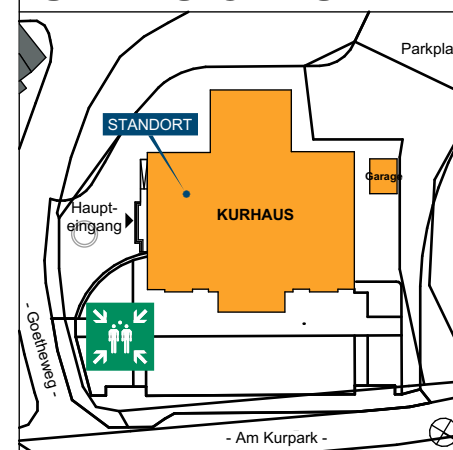

Verhalten bei Unfällen

Ruhe bewahren

- Unfall melden**
Telefon: Notruf 112
WER meldet?
WO geschah es?
WAS ist passiert?
WIE VIELE Verletzte?
WELCHE Art von Verletzten?
WARTEN auf Rückfragen!
- Erste Hilfe**
Gefährdete Personen warnen.
Absicherung des Unfallortes.
Versorgung der Verletzten.
Anweisungen beachten.
- Weitere Maßnahmen**
Rettungsdienste einweisen.
Schaulustige zurückweisen.

Verhalten im Brandfall

Ruhe bewahren

- Brand melden**
Telefon: Feuerwehr 112
WER meldet?
WO geschah es?
WAS ist passiert?
WIE VIELE Verletzte?
WELCHE Art von Verletzungen?
WARTEN auf Rückfragen!
- In Sicherheit bringen**
Gefährdete Personen warnen und mitnehmen.
Türen und Tore schließen.
Fluchtwegekennzeichnungen folgen.
Sammelplatz ist die **Freifläche auf der Vorderseite des Kurhauses (bei Pergola+Freitreppe / Südostseite)**.
Auf Anweisungen achten.
Vollständigkeit an die Verantwortlichen der Feuerwehr weiterleiten.


3. Löschversuch

- Feuerlöscher benutzen.

OBJEKT: Kurhaus Bad Schwalbach	VARIANTE 13
GEBÄUDE: gesamt, Großer Saal	STOCKWERK: Erdgeschoss
STAND: März 2020	MAßSTAB: 1 : 200
PLANVERFASSER:	
Architekturbüro Trimper & Massold PartG mbB Martin-Luther-Str. 1, 65307 Bad Schwalbach Tel. (0 61 24) 1 28 96 - Fax: (0 61 24) 44 15	

FLUCHT- UND RETTUNGSPLAN

BESTUHLUNGSPLAN Gr.Saal: Ausstellung/Messe komplett (V15)

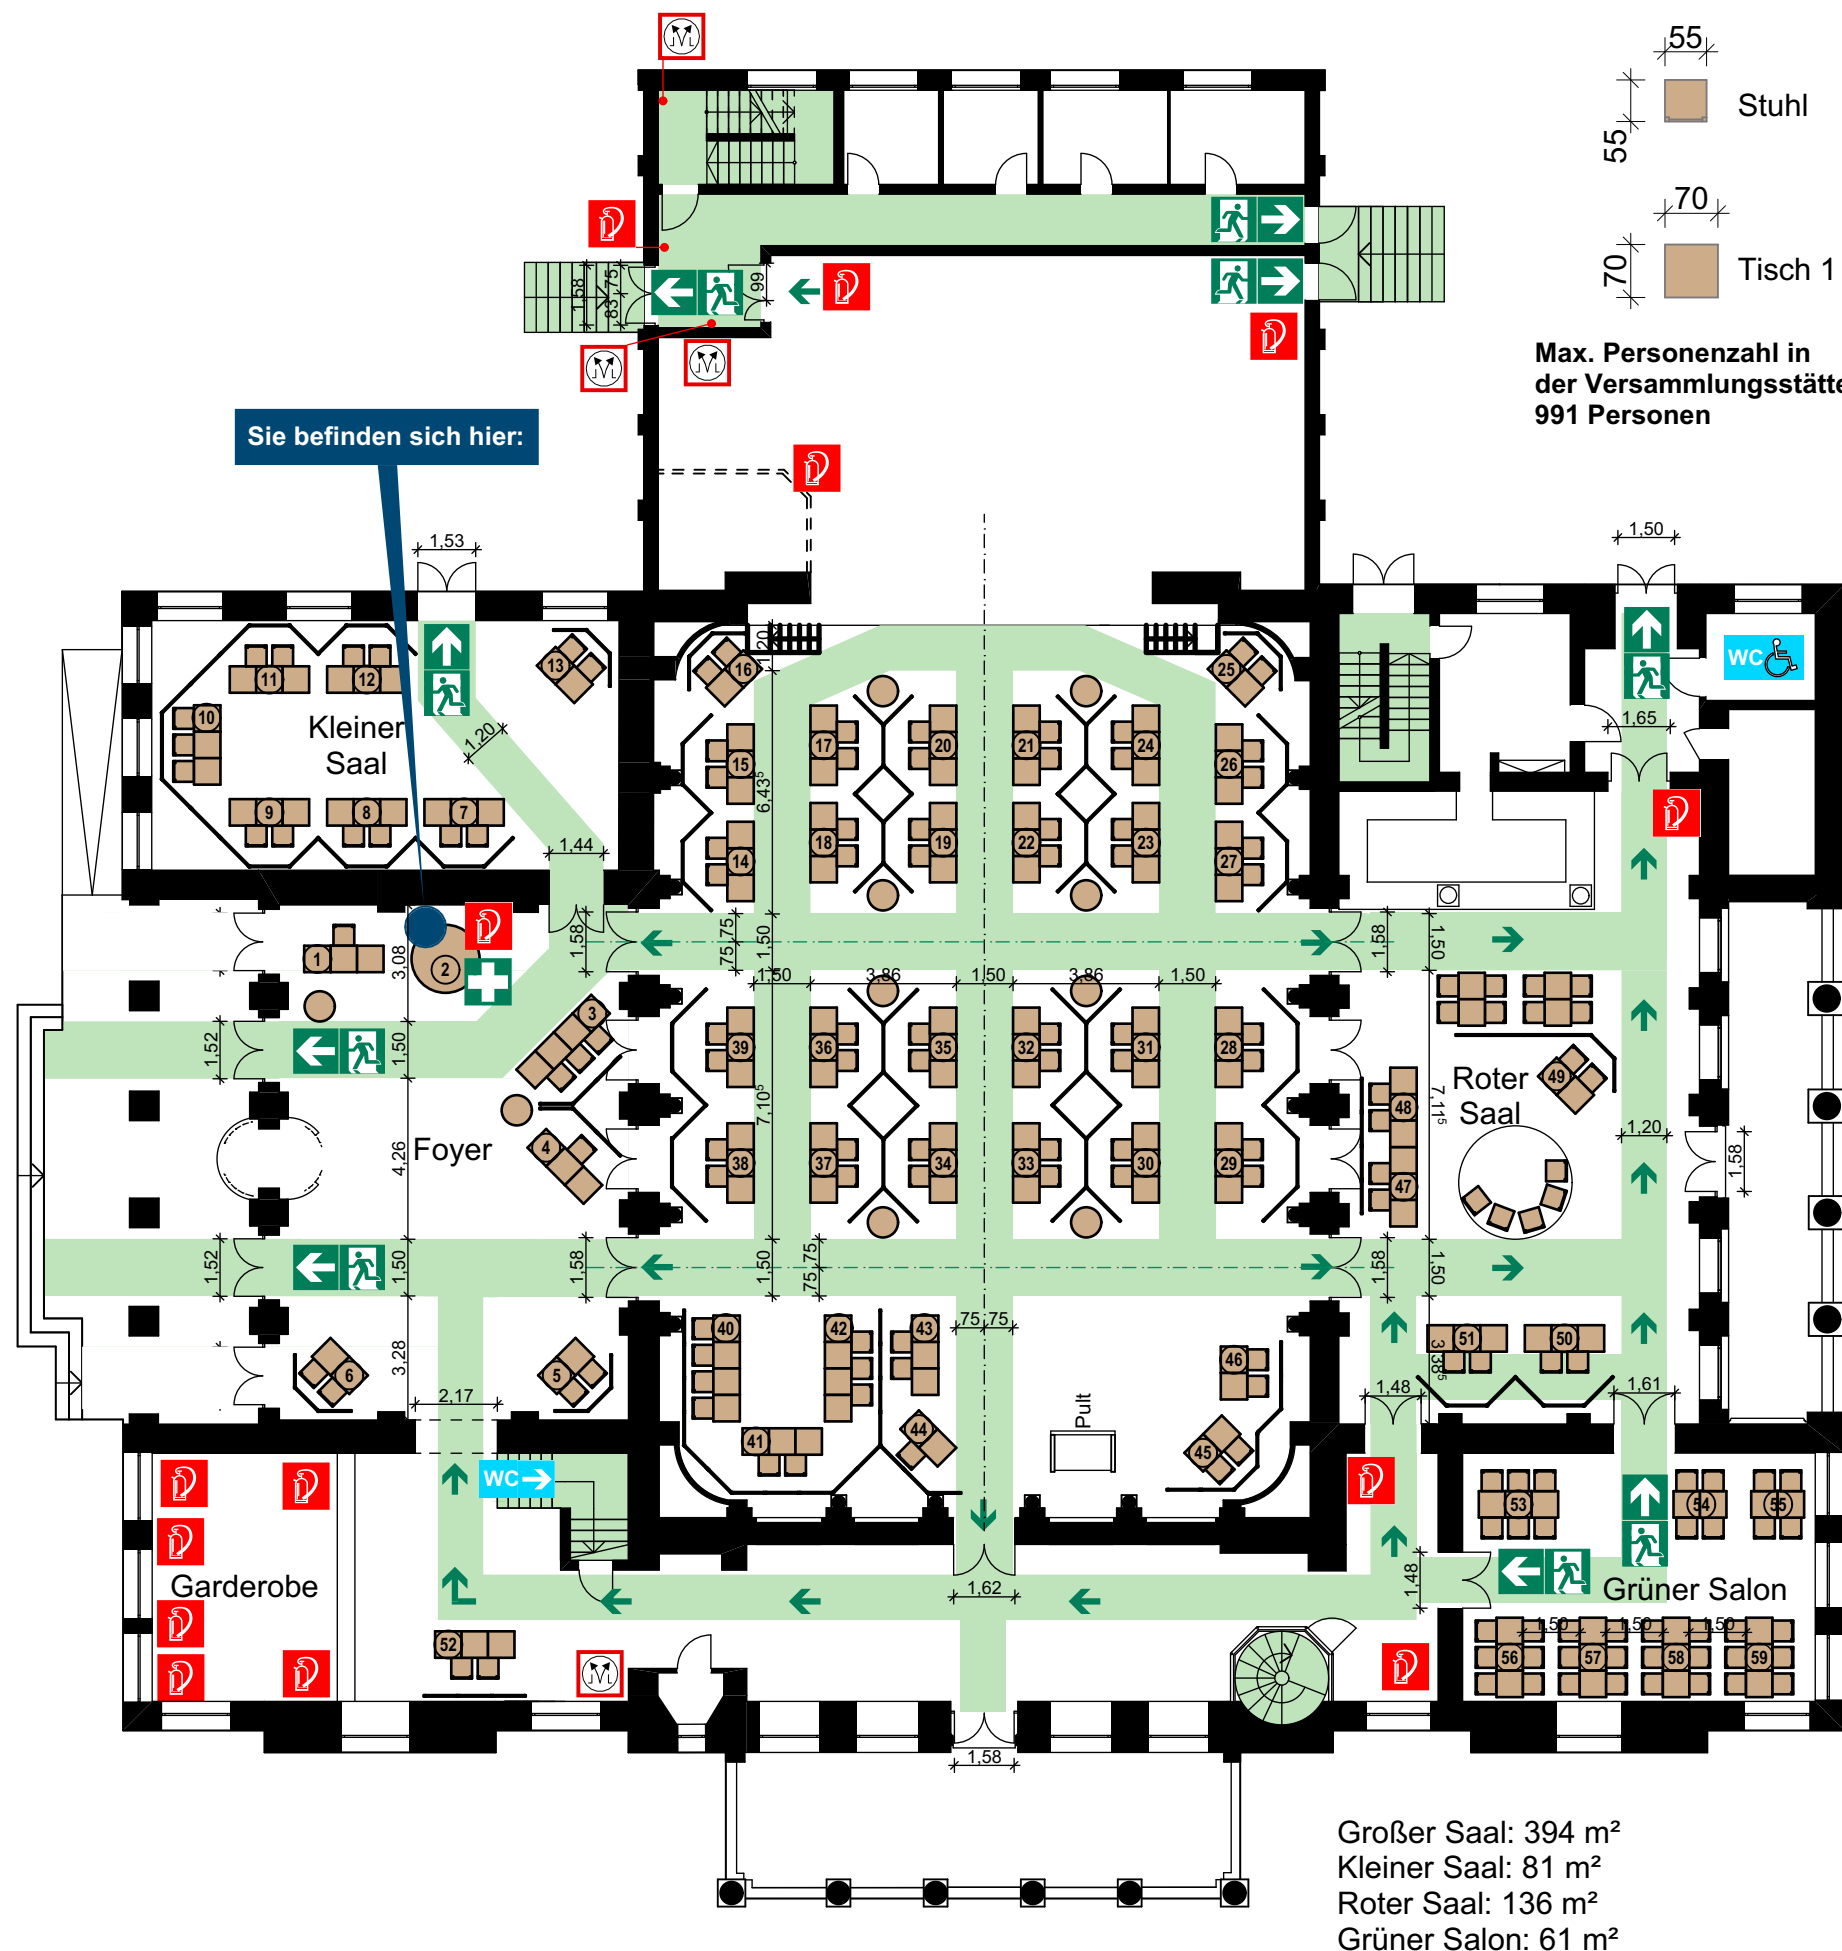

Max. Personenzahl in der Versammlungsstätte: 991 Personen

Großer Saal: 394 m²
Kleiner Saal: 81 m²
Roter Saal: 136 m²
Grüner Salon: 61 m²

LEGENDE


- Standort
- Feuerlöscher
- Auslöser Rauch- und Wärmeabzug
- Erste-Hilfe-Kasten
- Sammelplatz
- Notausgang mit Richtungsangabe
- Rettungsweg
- Treppenträume / Treppen

Bemessung der Rettungswege:
Die lichte Breite eines Rettungsweges muss mind. 1,20 m breit sein.

Faustformel: 100 Personen = 60 cm.
2 Ausgänge Haupteingang: 1,52 m
1 Ausgang Roter Saal: 1,47 m
1 Ausgang Kleiner Saal: 1,44 m

Maximale Personenzahl (EG):
Die Personenzahl ist durch die Rettungswegbreiten auf **max. 991 Personen** begrenzt.

ÜBERSICHTSPLAN

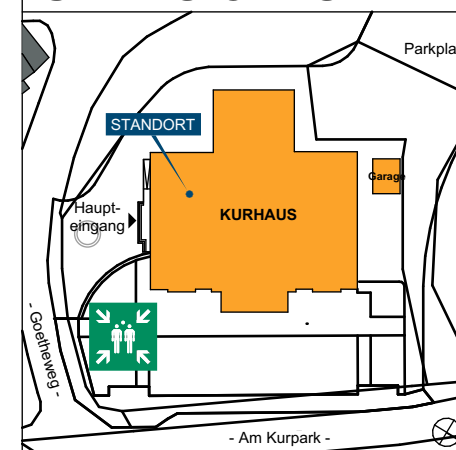

Verhalten bei Unfällen

Ruhe bewahren

- Unfall melden** **Telefon: Notruf 112**
WER meldet?
WO geschah es?
WAS ist passiert?
WIE VIELE Verletzte?
WELCHE Art von Verletzten?
WARTEN auf Rückfragen!
- Erste Hilfe**
Gefährdete Personen warnen.
Absicherung des Unfallortes.
Versorgung der Verletzten.
Anweisungen beachten.
- Weitere Maßnahmen**
Rettungsdienste einweisen.
Schaulustige zurückweisen.

Verhalten im Brandfall

Ruhe bewahren

- Brand melden** **Telefon: Feuerwehr 112**
WER meldet?
WO geschah es?
WAS ist passiert?
WIE VIELE Verletzte?
WELCHE Art von Verletzungen?
WARTEN auf Rückfragen!
- In Sicherheit bringen**
Gefährdete Personen warnen und mitnehmen.
Türen und Tore schließen.
Fluchtwegekennzeichnungen folgen.
Sammelplatz ist die **Freifläche auf der Vorderseite des Kurhauses (bei Pergola+Freitreppe / Südostseite)**.
Auf Anweisungen achten.
Vollständigkeit an die Verantwortlichen der Feuerwehr weiterleiten.
- Löschversuch**
Feuerlöscher benutzen.

OBJEKT: Kurhaus Bad Schwalbach	VARIANTE 15
GEBÄUDE: gesamt	STOCKWERK: Erdgeschoss
STAND: März 2020	MAßSTAB: 1 : 200
PLANVERFASSER:	
Architekturbüro Trimper & Massold PartG mbB Martin-Luther-Str. 1, 65307 Bad Schwalbach Tel. (0 61 24) 1 28 96 - Fax: (0 61 24) 44 15	