


# FLUCHT- UND RETTUNGSPLAN

## BESTUHLUNGSPLAN Gr.Saal: Podiumsbestuhlung (V8)

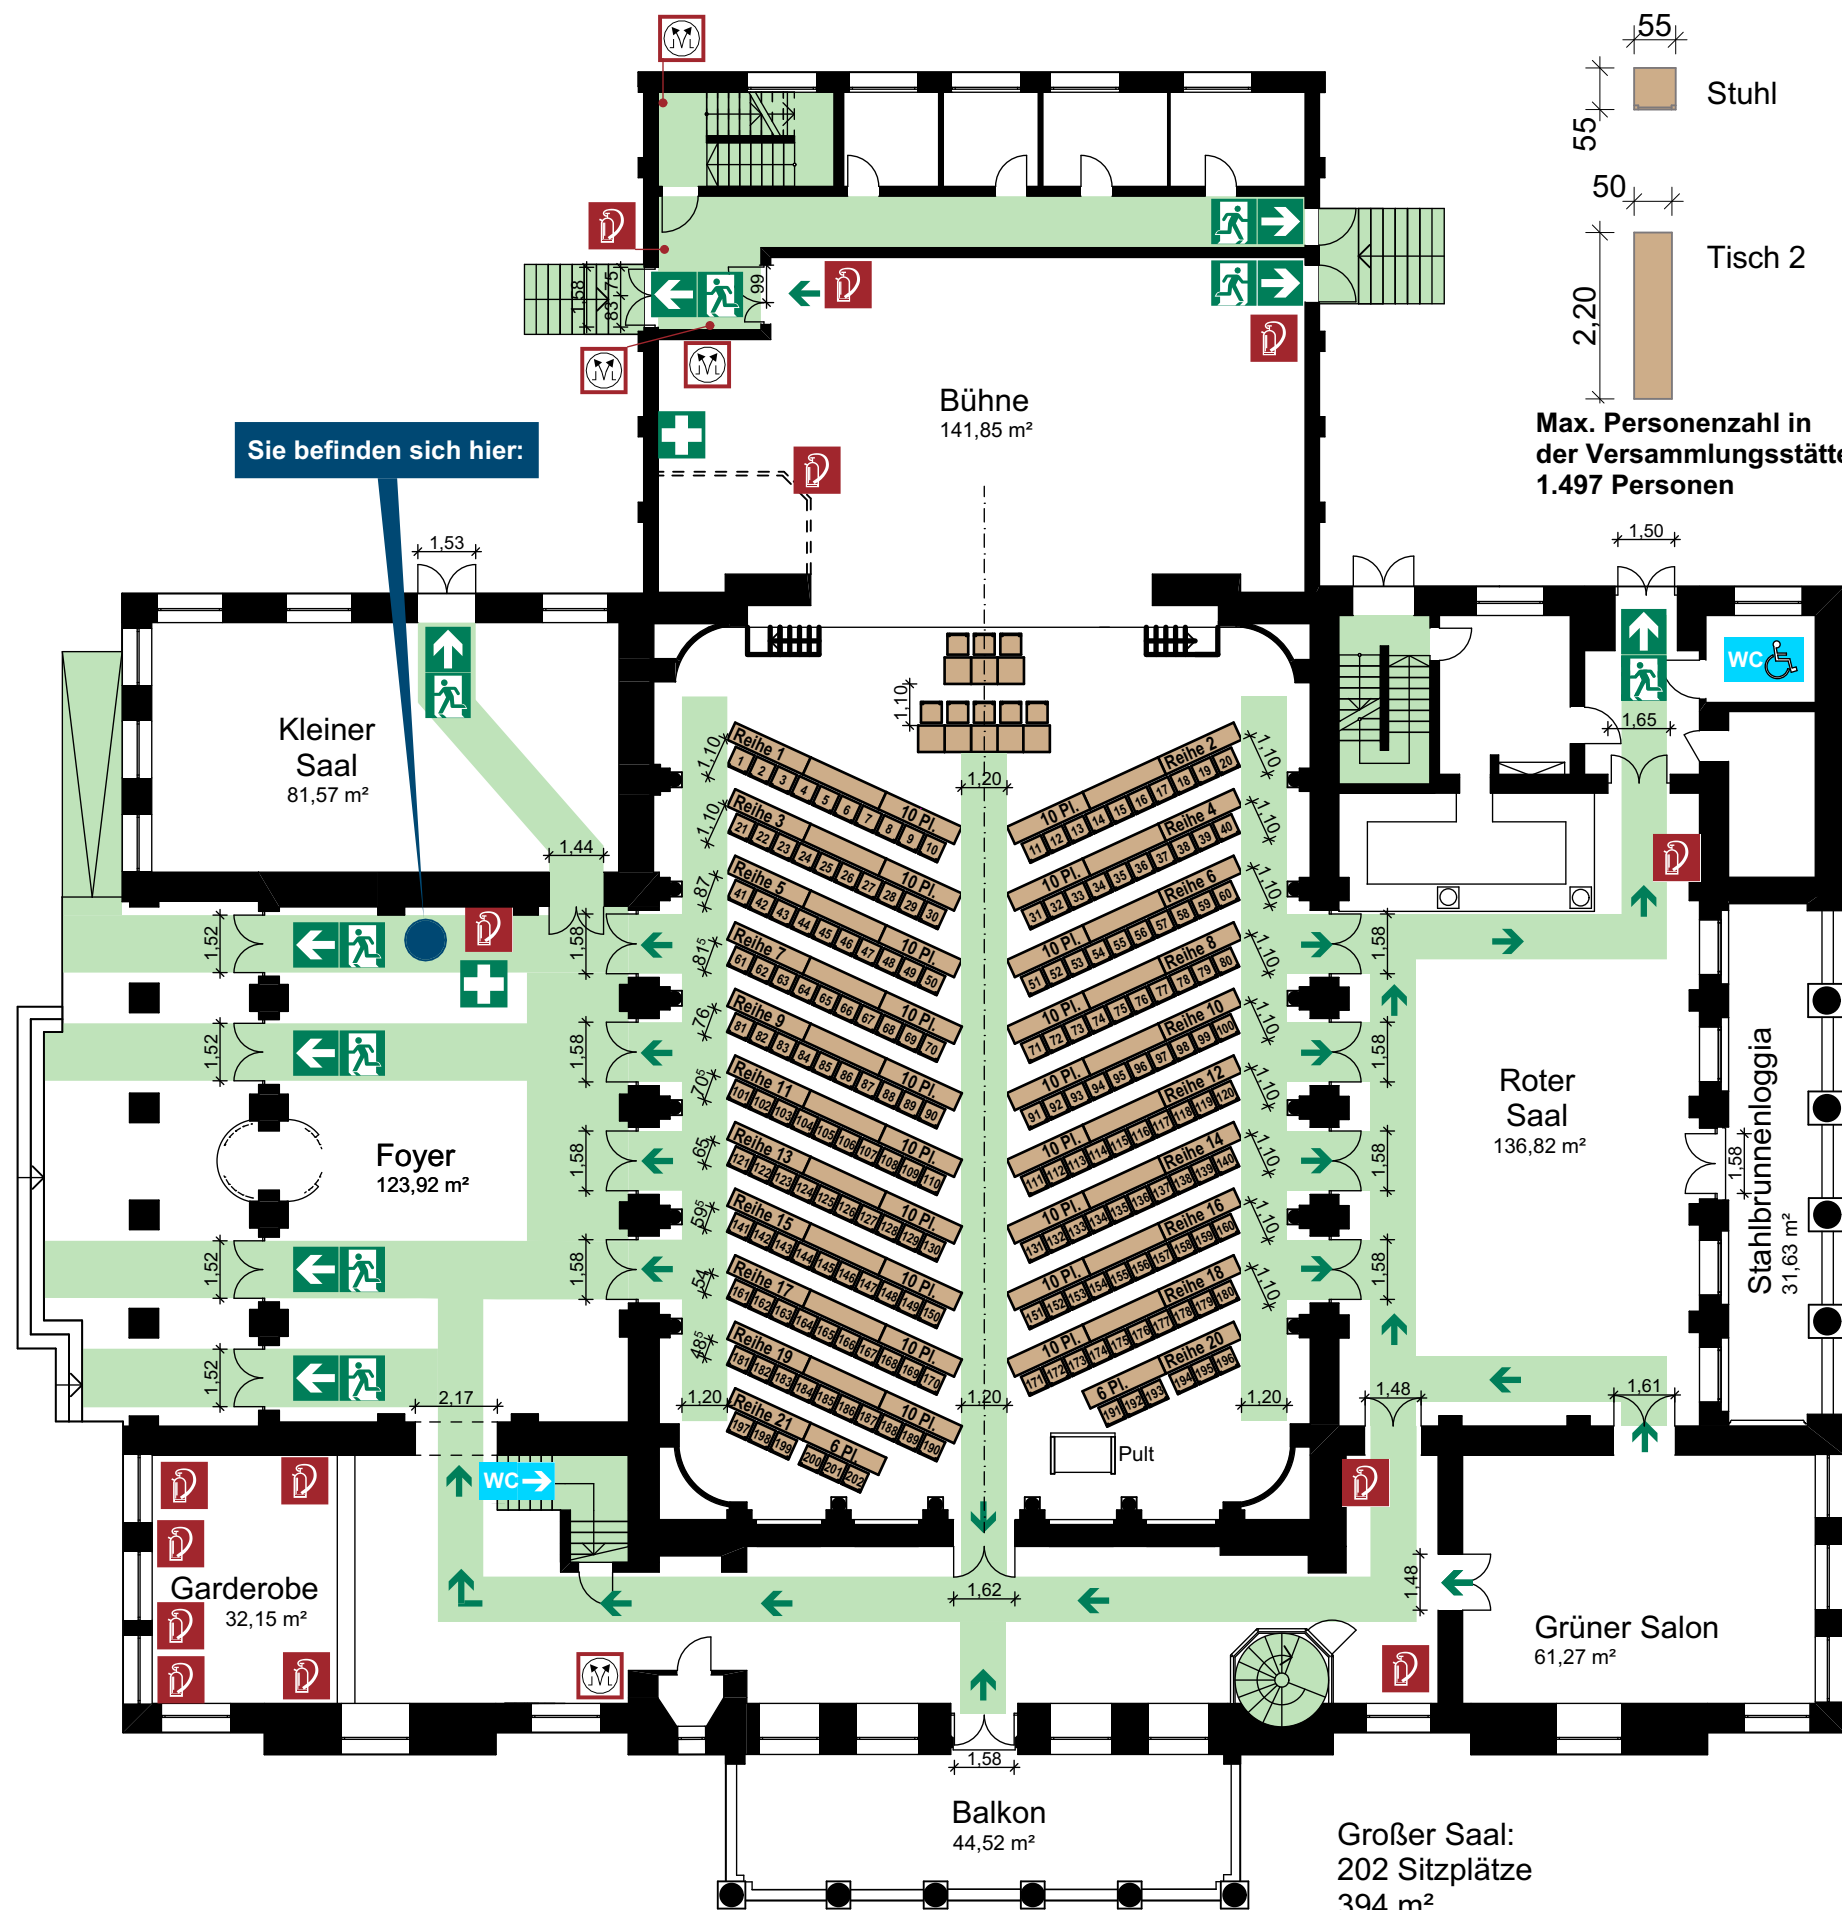

### LEGENDE




**Bemessung der Rettungswege:**  
Die lichte Breite eines Rettungsweges muss mind. 1,20 m breit sein.

Faustformel: 100 Personen = 60 cm.  
4 Ausgänge Haupteingang: 1,52 m  
1 Ausgang Roter Saal: 1,47 m  
1 Ausgang Kleiner Saal: 1,44 m

**Maximale Personenzahl (Großer Saal):**  
Die Personenzahl ist durch die Raumgröße auf **max. 788 Personen** begrenzt.

### ÜBERSICHTSPLAN

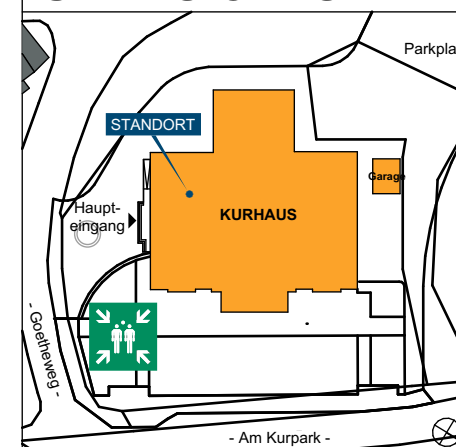

### Verhalten bei Unfällen

Ruhe bewahren

- Unfall melden** **Telefon: Notruf 112**  
WER meldet?  
WO geschah es?  
WAS ist passiert?  
WIE VIELE Verletzte?  
WELCHE Art von Verletzten?  
WARTEN auf Rückfragen!
- Erste Hilfe**  
Gefährdete Personen warnen.  
Absicherung des Unfallortes.  
Versorgung der Verletzten.  
Anweisungen beachten.
- Weitere Maßnahmen**  
Rettungsdienste einweisen.  
Schaulustige zurückweisen.

### Verhalten im Brandfall

Ruhe bewahren

- Brand melden** **Telefon: Feuerwehr 112**  
WER meldet?  
WO geschah es?  
WAS ist passiert?  
WIE VIELE Verletzte?  
WELCHE Art von Verletzungen?  
WARTEN auf Rückfragen!
- In Sicherheit bringen**  
Gefährdete Personen warnen und mitnehmen.  
Türen und Tore schließen.  
Fluchtwegekennzeichnungen folgen.  
Sammelplatz ist die **Freifläche auf der Vorderseite des Kurhauses (bei Pergola+Freitreppe / Südostseite)**.  
Auf Anweisungen achten.  
Vollständigkeit an die Verantwortlichen der Feuerwehr weiterleiten.

- Löschversuch**  
Feuerlöscher benutzen.

|   |                        |
|---|------------------------|
| OBJEKT: Kurhaus Bad Schwalbach   | VARIANTE 8             |
| GEBÄUDE: gesamt, Großer Saal   | STOCKWERK: Erdgeschoss |
| STAND: März 2020   | MAßSTAB: 1 : 200       |
| PLANVERFASSER:   |                        |
|  Architekturbüro Trimper & Massold PartG mbB<br>Martin-Luther-Str. 1, 65307 Bad Schwalbach<br>Tel. (0 61 24) 1 28 96 - Fax: (0 61 24) 44 15 |                        |