FLUCHT- UND RETTUNGSPLAN

BESTUHLUNGSPLAN
Gr.Saal: Runde Tische 1 (V9)

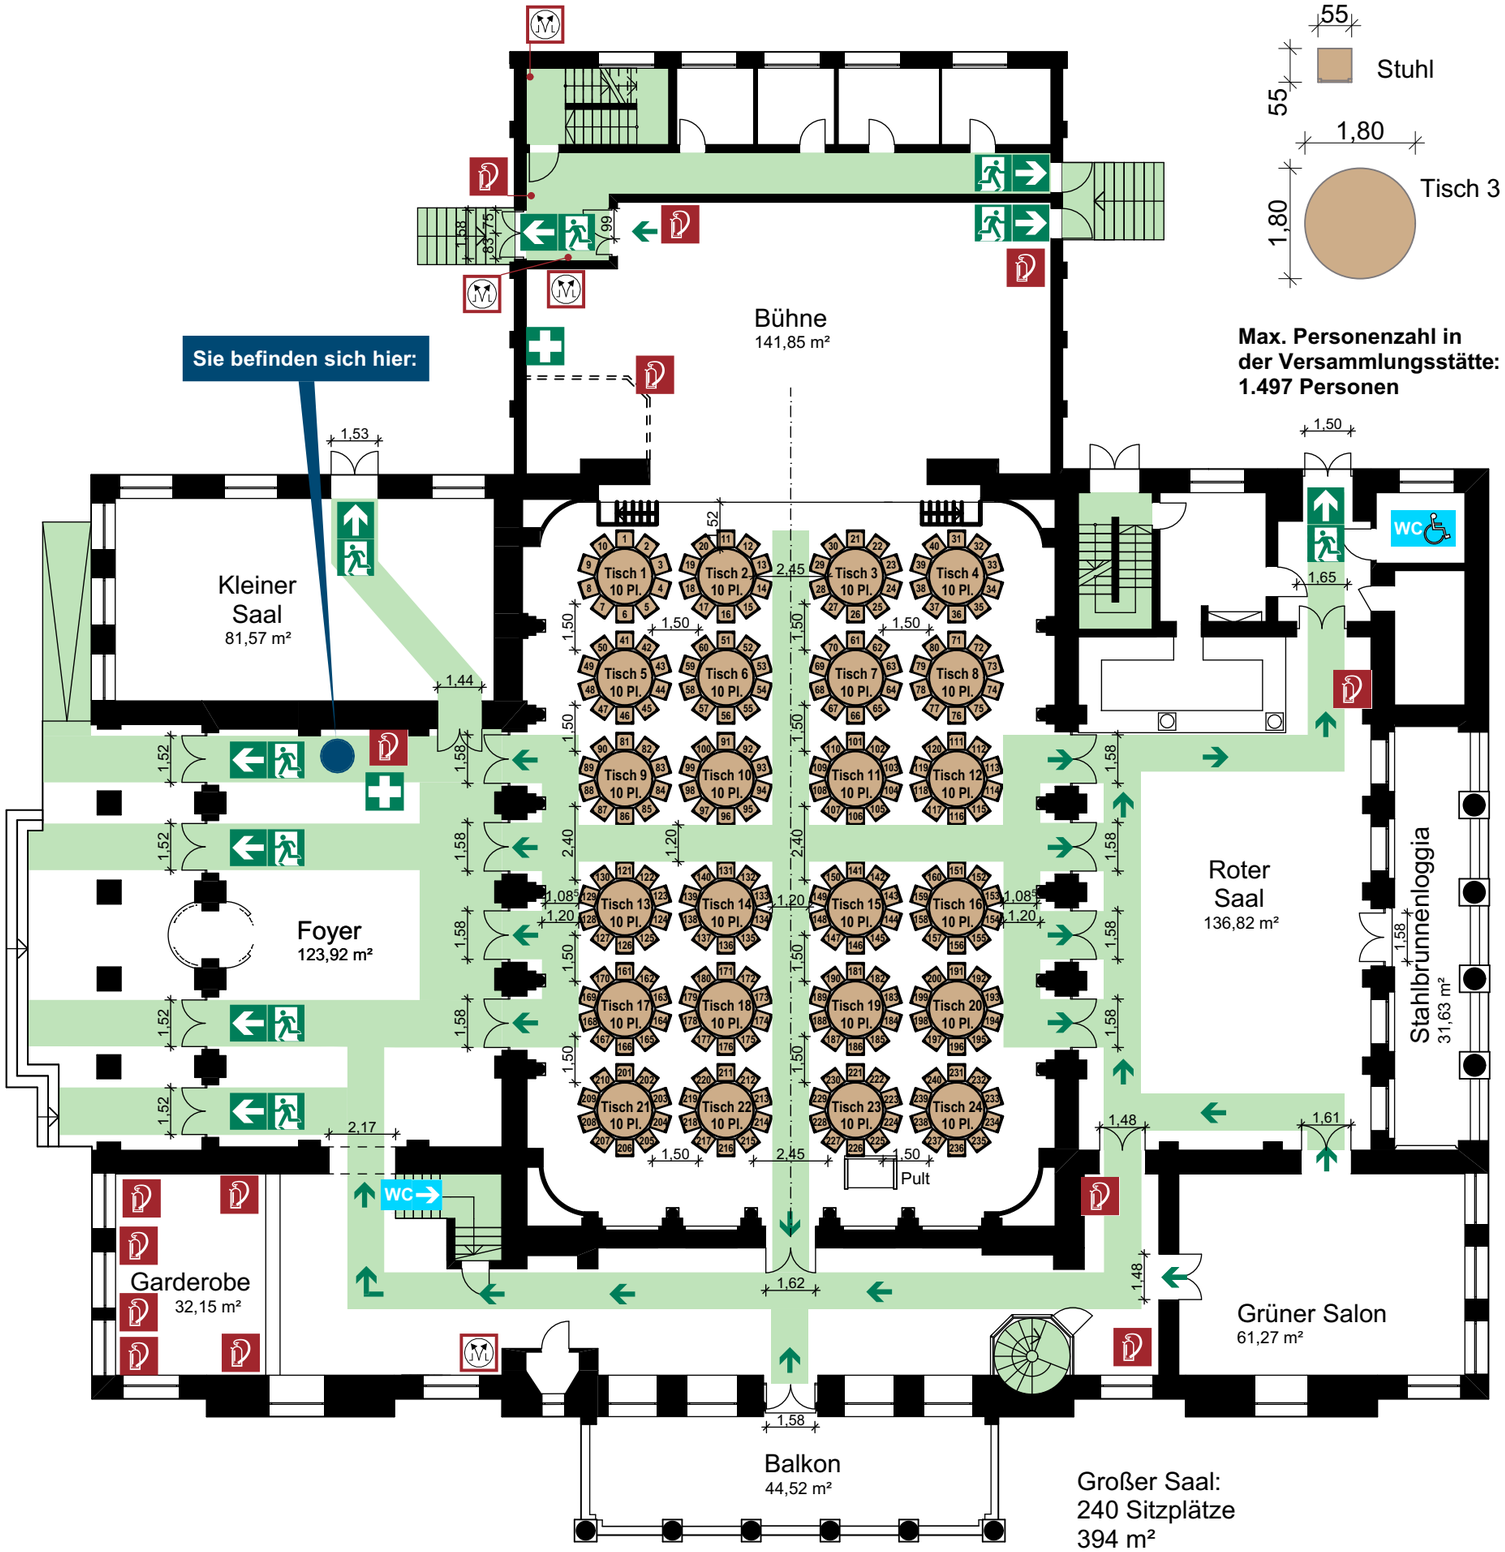

Max. Personenzahl in der Versammlungsstätte: 1.497 Personen

LEGENDE

- Standort
- Feuerlöscher
- Auslöser Rauch- und Wärmeabzug
- Erste-Hilfe-Kasten
- Sammelplatz
- Notausgang mit Richtungsangabe
- Rettungsweg
- Treppenräume / Treppen

Bemessung der Rettungswege:
Die lichte Breite eines Rettungsweges muss mind. 1,20 m breit sein.

Faustformel: 100 Personen = 60 cm.
4 Ausgänge Haupteingang: 1,52 m
1 Ausgang Roter Saal: 1,47 m
1 Ausgang Gelber Saal: 1,44 m

Maximale Personenzahl (Großer Saal):
Die Personenzahl ist durch die Raumgröße auf max. 788 Personen begrenzt..

ÜBERSICHTSPLAN

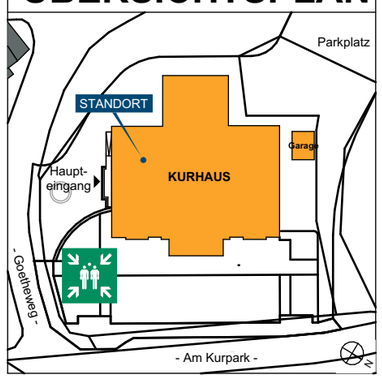

Verhalten bei Unfällen
Ruhe bewahren

1. Unfall melden — **Telefon: Notruf 112**
WER meldet?
WO geschah es?
WAS ist passiert?
WIE VIELE Verletzte?
WELCHE Art von Verletzten?
WARTEN auf Rückfragen!

2. Erste Hilfe
Gefährdete Personen warnen.
Absicherung des Unfallortes.
Versorgung der Verletzten.
Anweisungen beachten.

3. Weitere Maßnahmen
Rettungsdienste einweisen.
Schaulustige zurückweisen.

Verhalten im Brandfall
Ruhe bewahren

1. Brand melden — **Telefon: Feuerwehr 112**
WER meldet?
WO geschah es?
WAS ist passiert?
WIE VIELE Verletzte?
WELCHE Art von Verletzungen?
WARTEN auf Rückfragen!

2. In Sicherheit bringen
Gefährdete Personen warnen und mitnehmen.

Türen und Tore schließen.

Fluchtwegekennzeichnungen folgen.

Sammelplatz ist die **Freifläche auf der Vorderseite des Kurhauses (bei Pergola+Freitreppe / Südostseite)**.

Auf Anweisungen achten.
Vollzähligkeit an die Verantwortlichen der Feuerwehr weiterleiten.

3. Löschversuch
Feuerlöscher benutzen.

OBJEKT: Kurhaus Bad Schwalbach	**VARIANTE 9**
GEBÄUDE: gesamt, Großer Saal	STOCKWERK: Erdgeschoss
STAND: März 2020	MAßSTAB: 1 : 200

PLANVERFASSER:
Architekturbüro Trimper & Massold PartG mbB
Martin-Luther-Str. 1, 65307 Bad Schwalbach
Tel. (0 61 24) 1 28 96 - Fax: (0 61 24) 44 15